



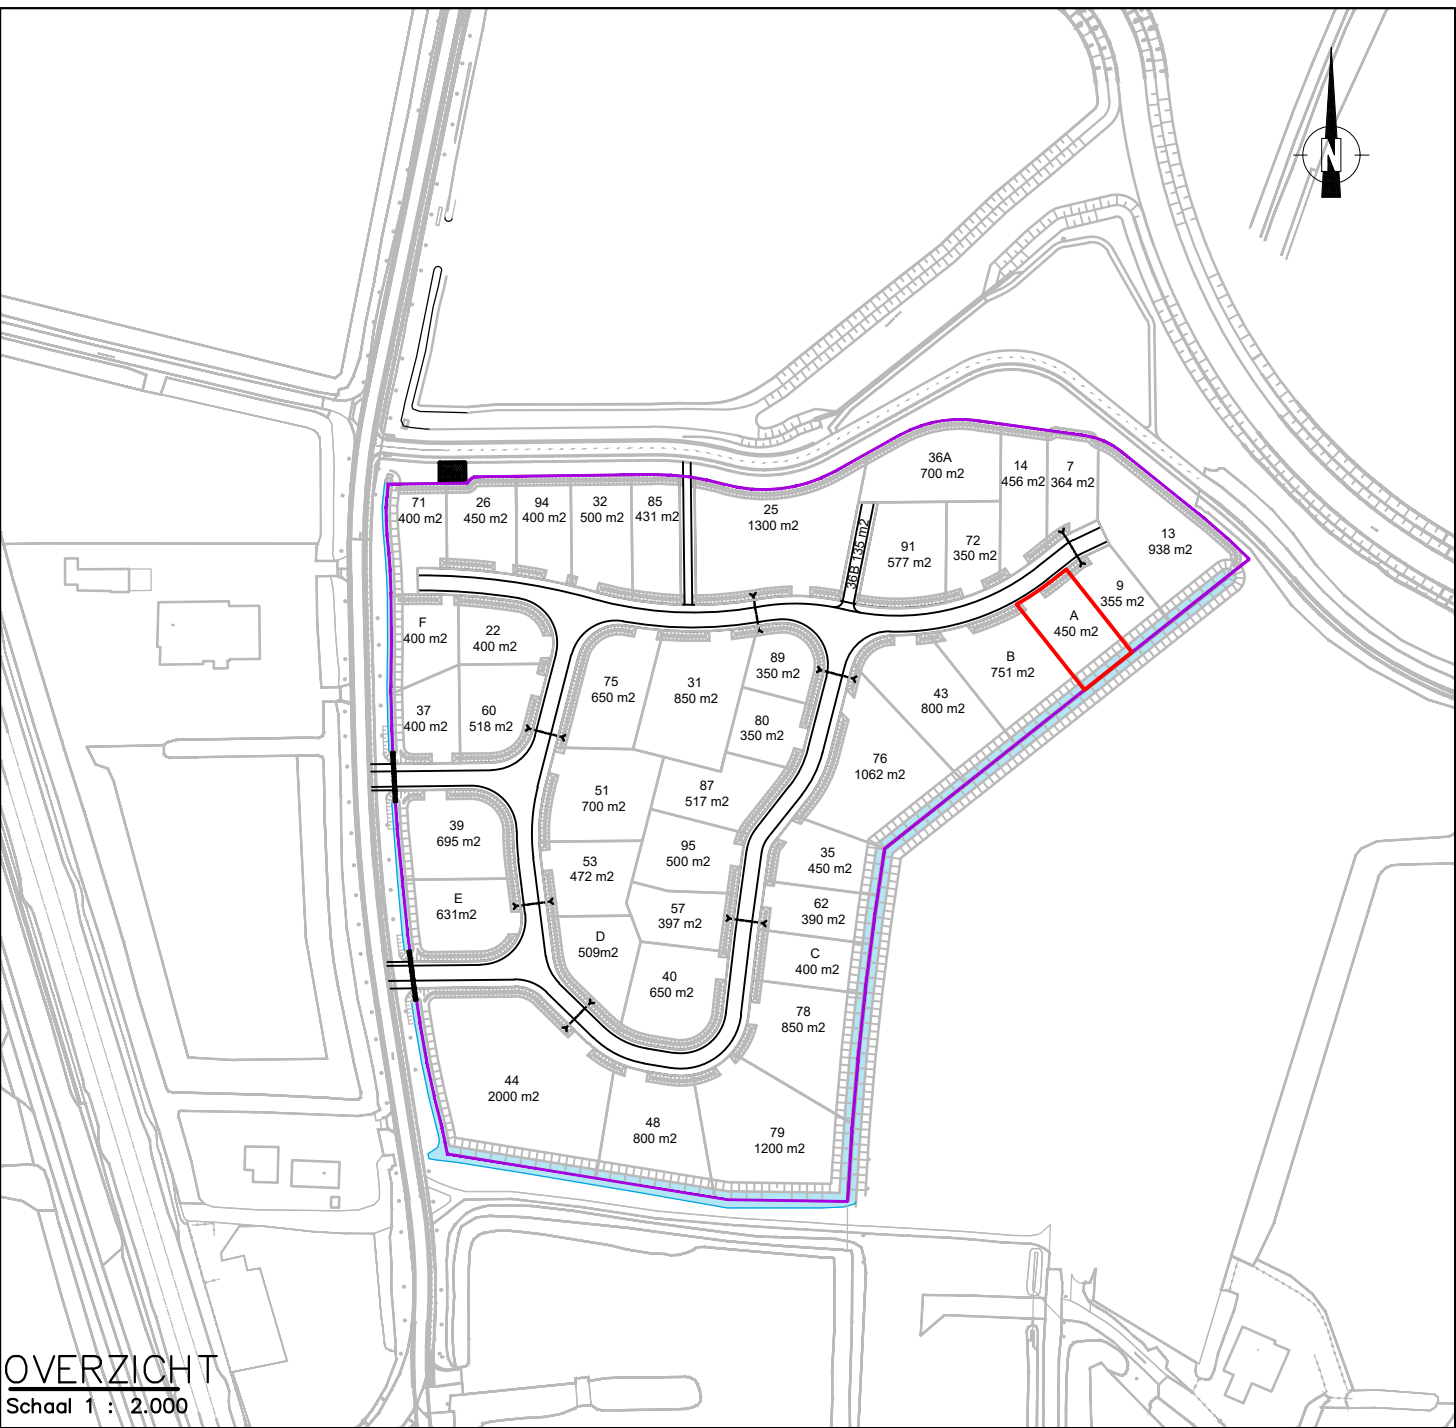

barrahûs

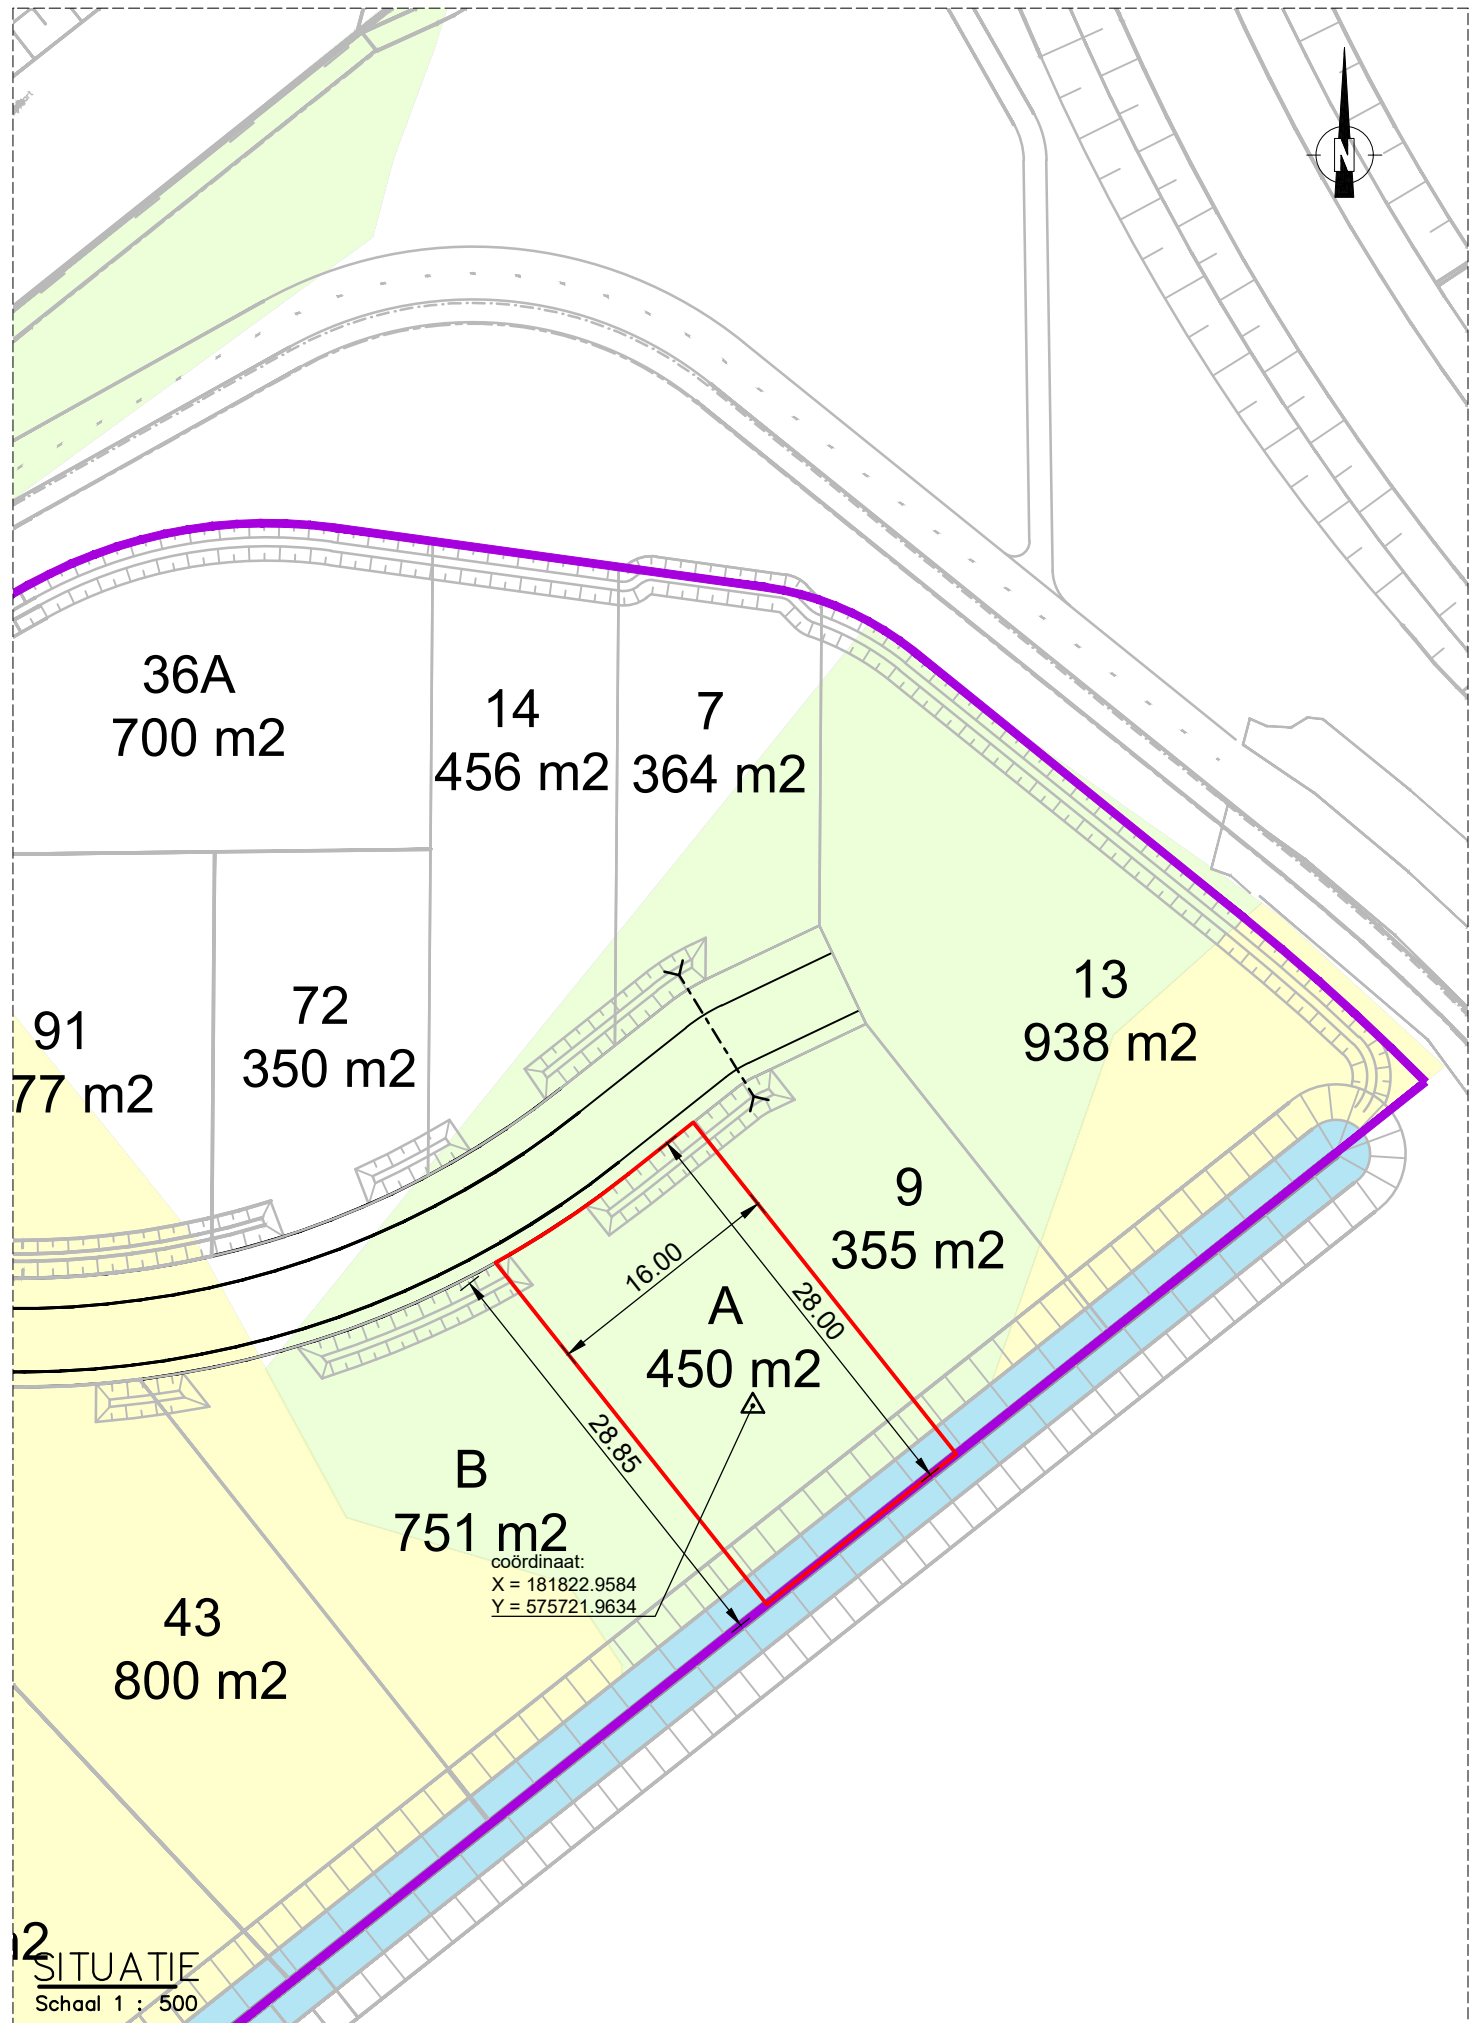

Gemeente Leeuwarden
Oldehoofsterkerkhof 2
8911 DH Leeuwarden

PROJECT :

Barrahûs

ONDERDEEL :

Vrije kavel fase 2 - Nummer: A

SCHAAL :	BESTEKNR. :	TEKENINGNR. :	BLAD :	VAN :
1:500 / 1:2000	-	G4877-00A	1	1
PAPIERFORMAAT :	ARCHIEFNR. :	DATUM :	GETEKEND :	
A3	-	14-07-2026	Interra - M. Lageveen	