



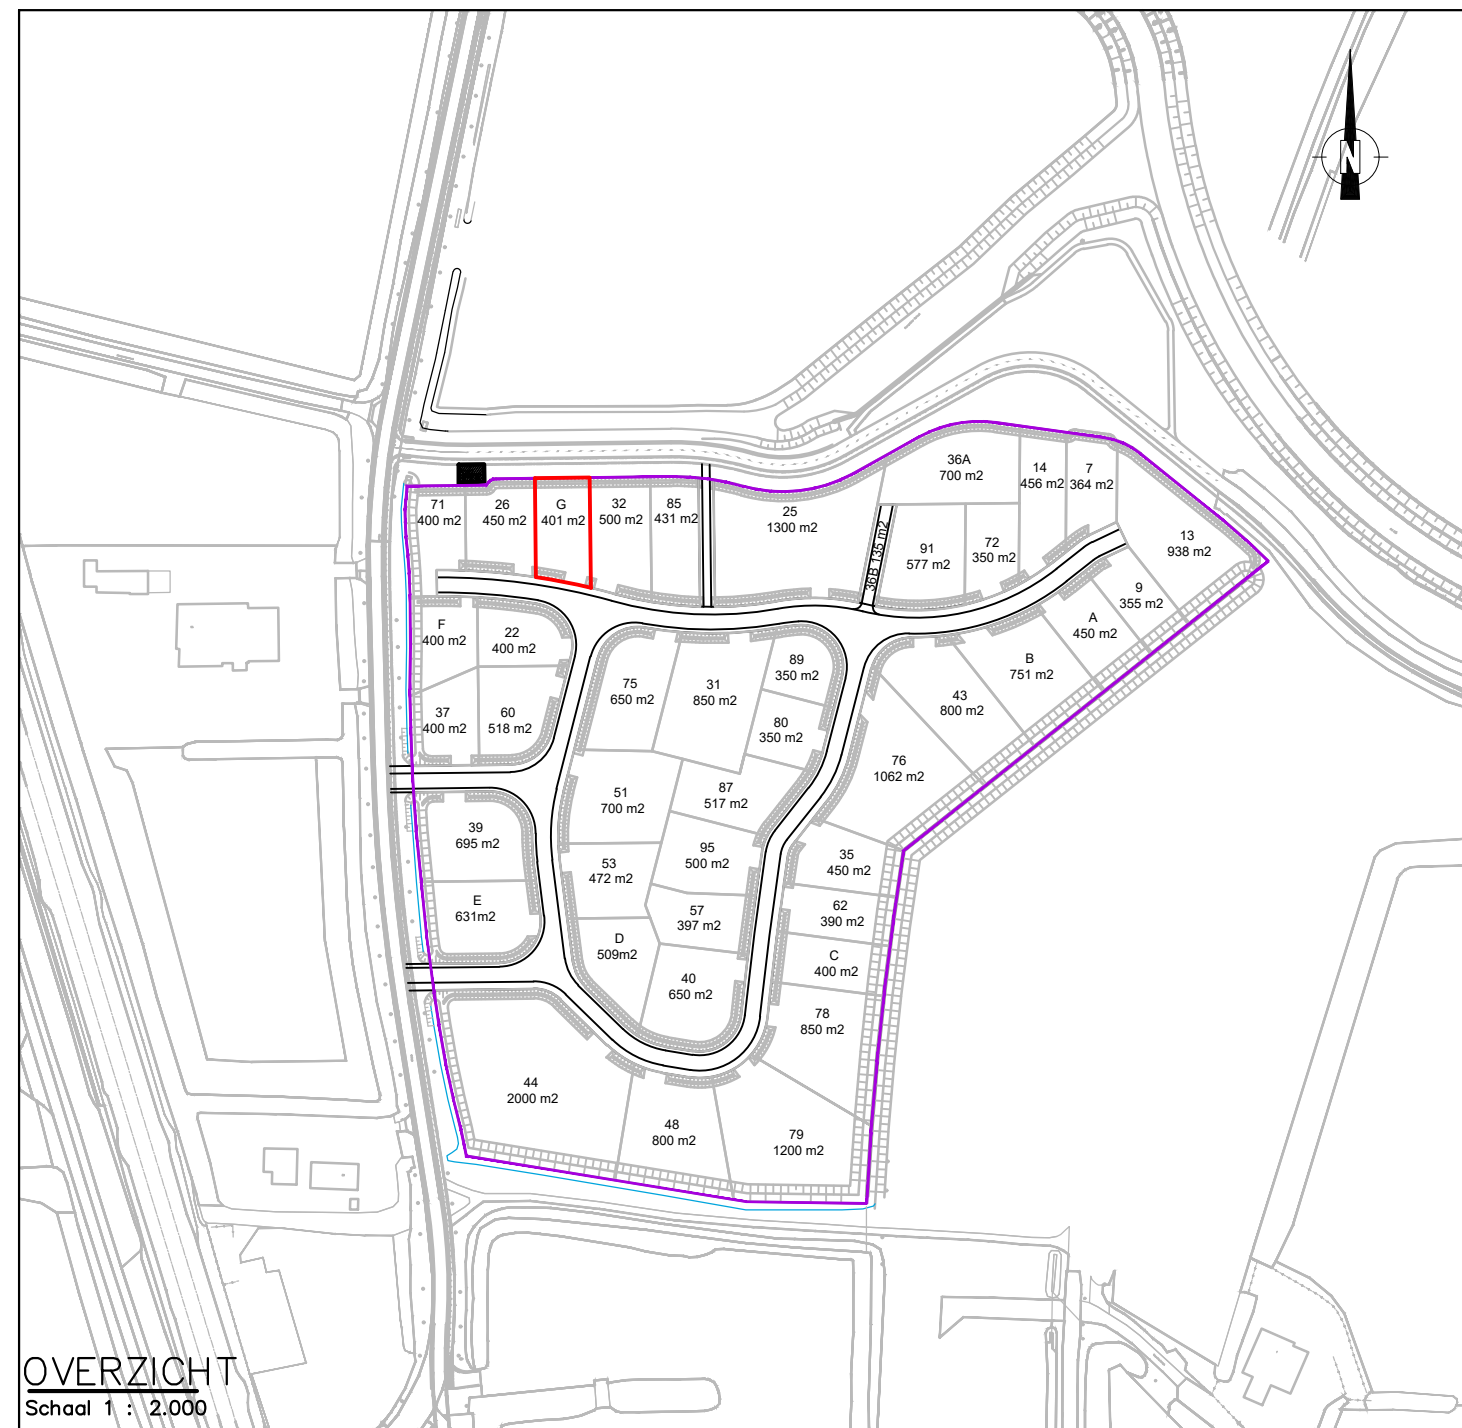

barrahûs

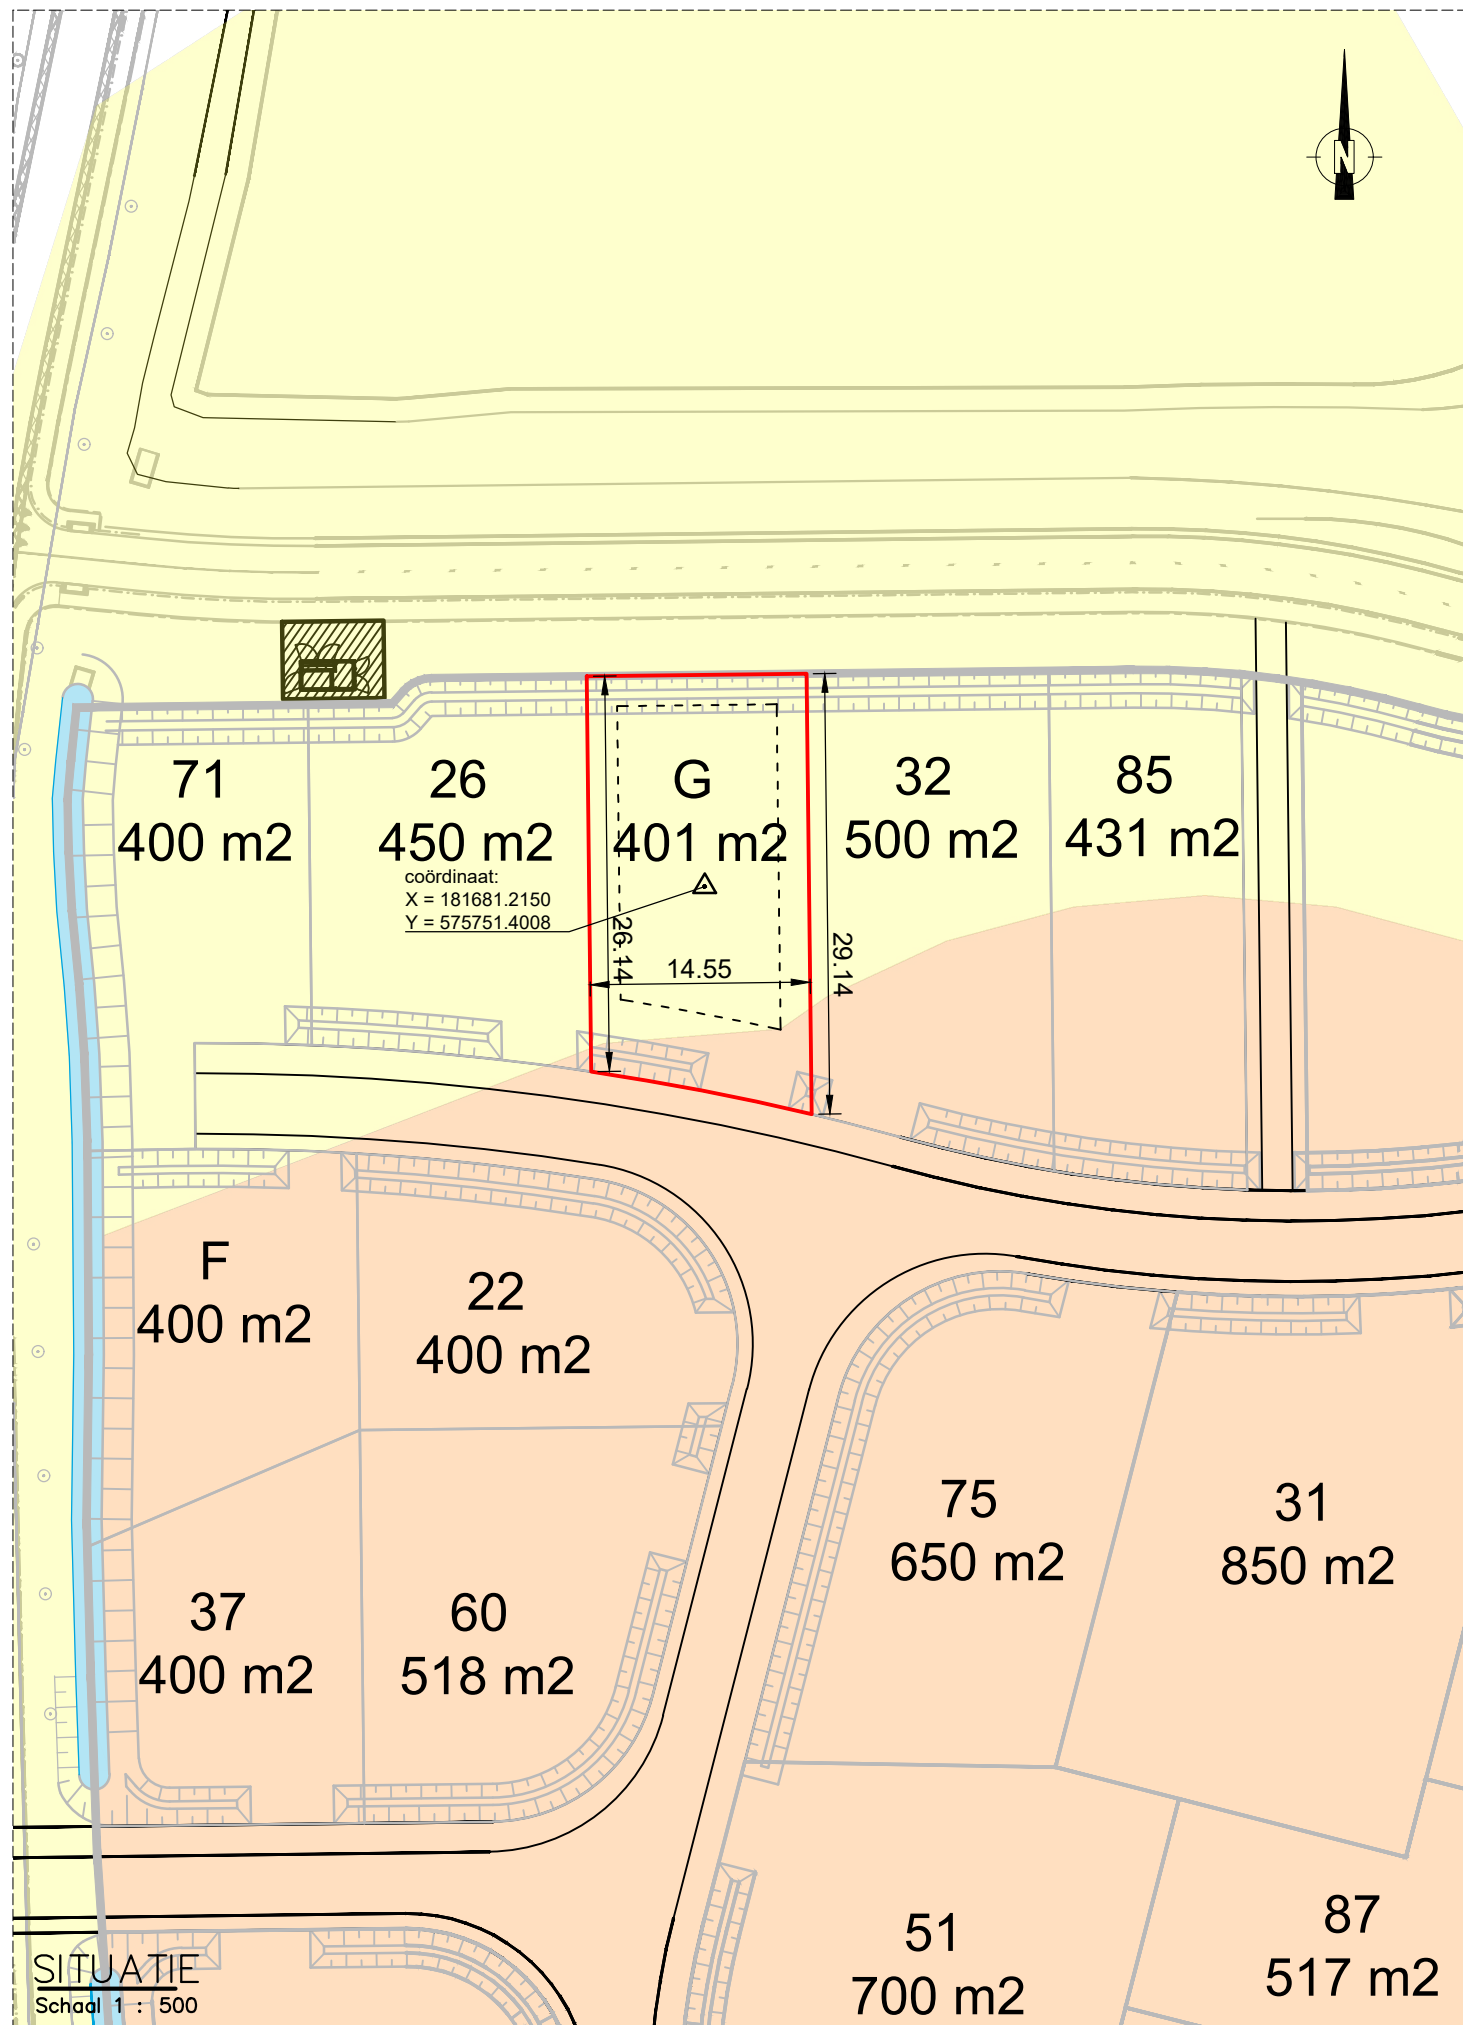

Gemeente Leeuwarden
Oldehoofsterkerkhof 2
8911 DH Leeuwarden

PROJECT :

Barrahûs

ONDERDEEL :

Vrije kavel fase 2 - Nummer: G

SCHAAL :

1:500 / 1:2000

BESTEKNR. :

TEKENINGNR. :

G4877-00G

BLAD :

VAN :

1

1

PAPIERFORMAAT :

A3

ARCHIEFNR. :

DATUM :

02-09-2026

GETEKEND :

Interra - M. Lageveen