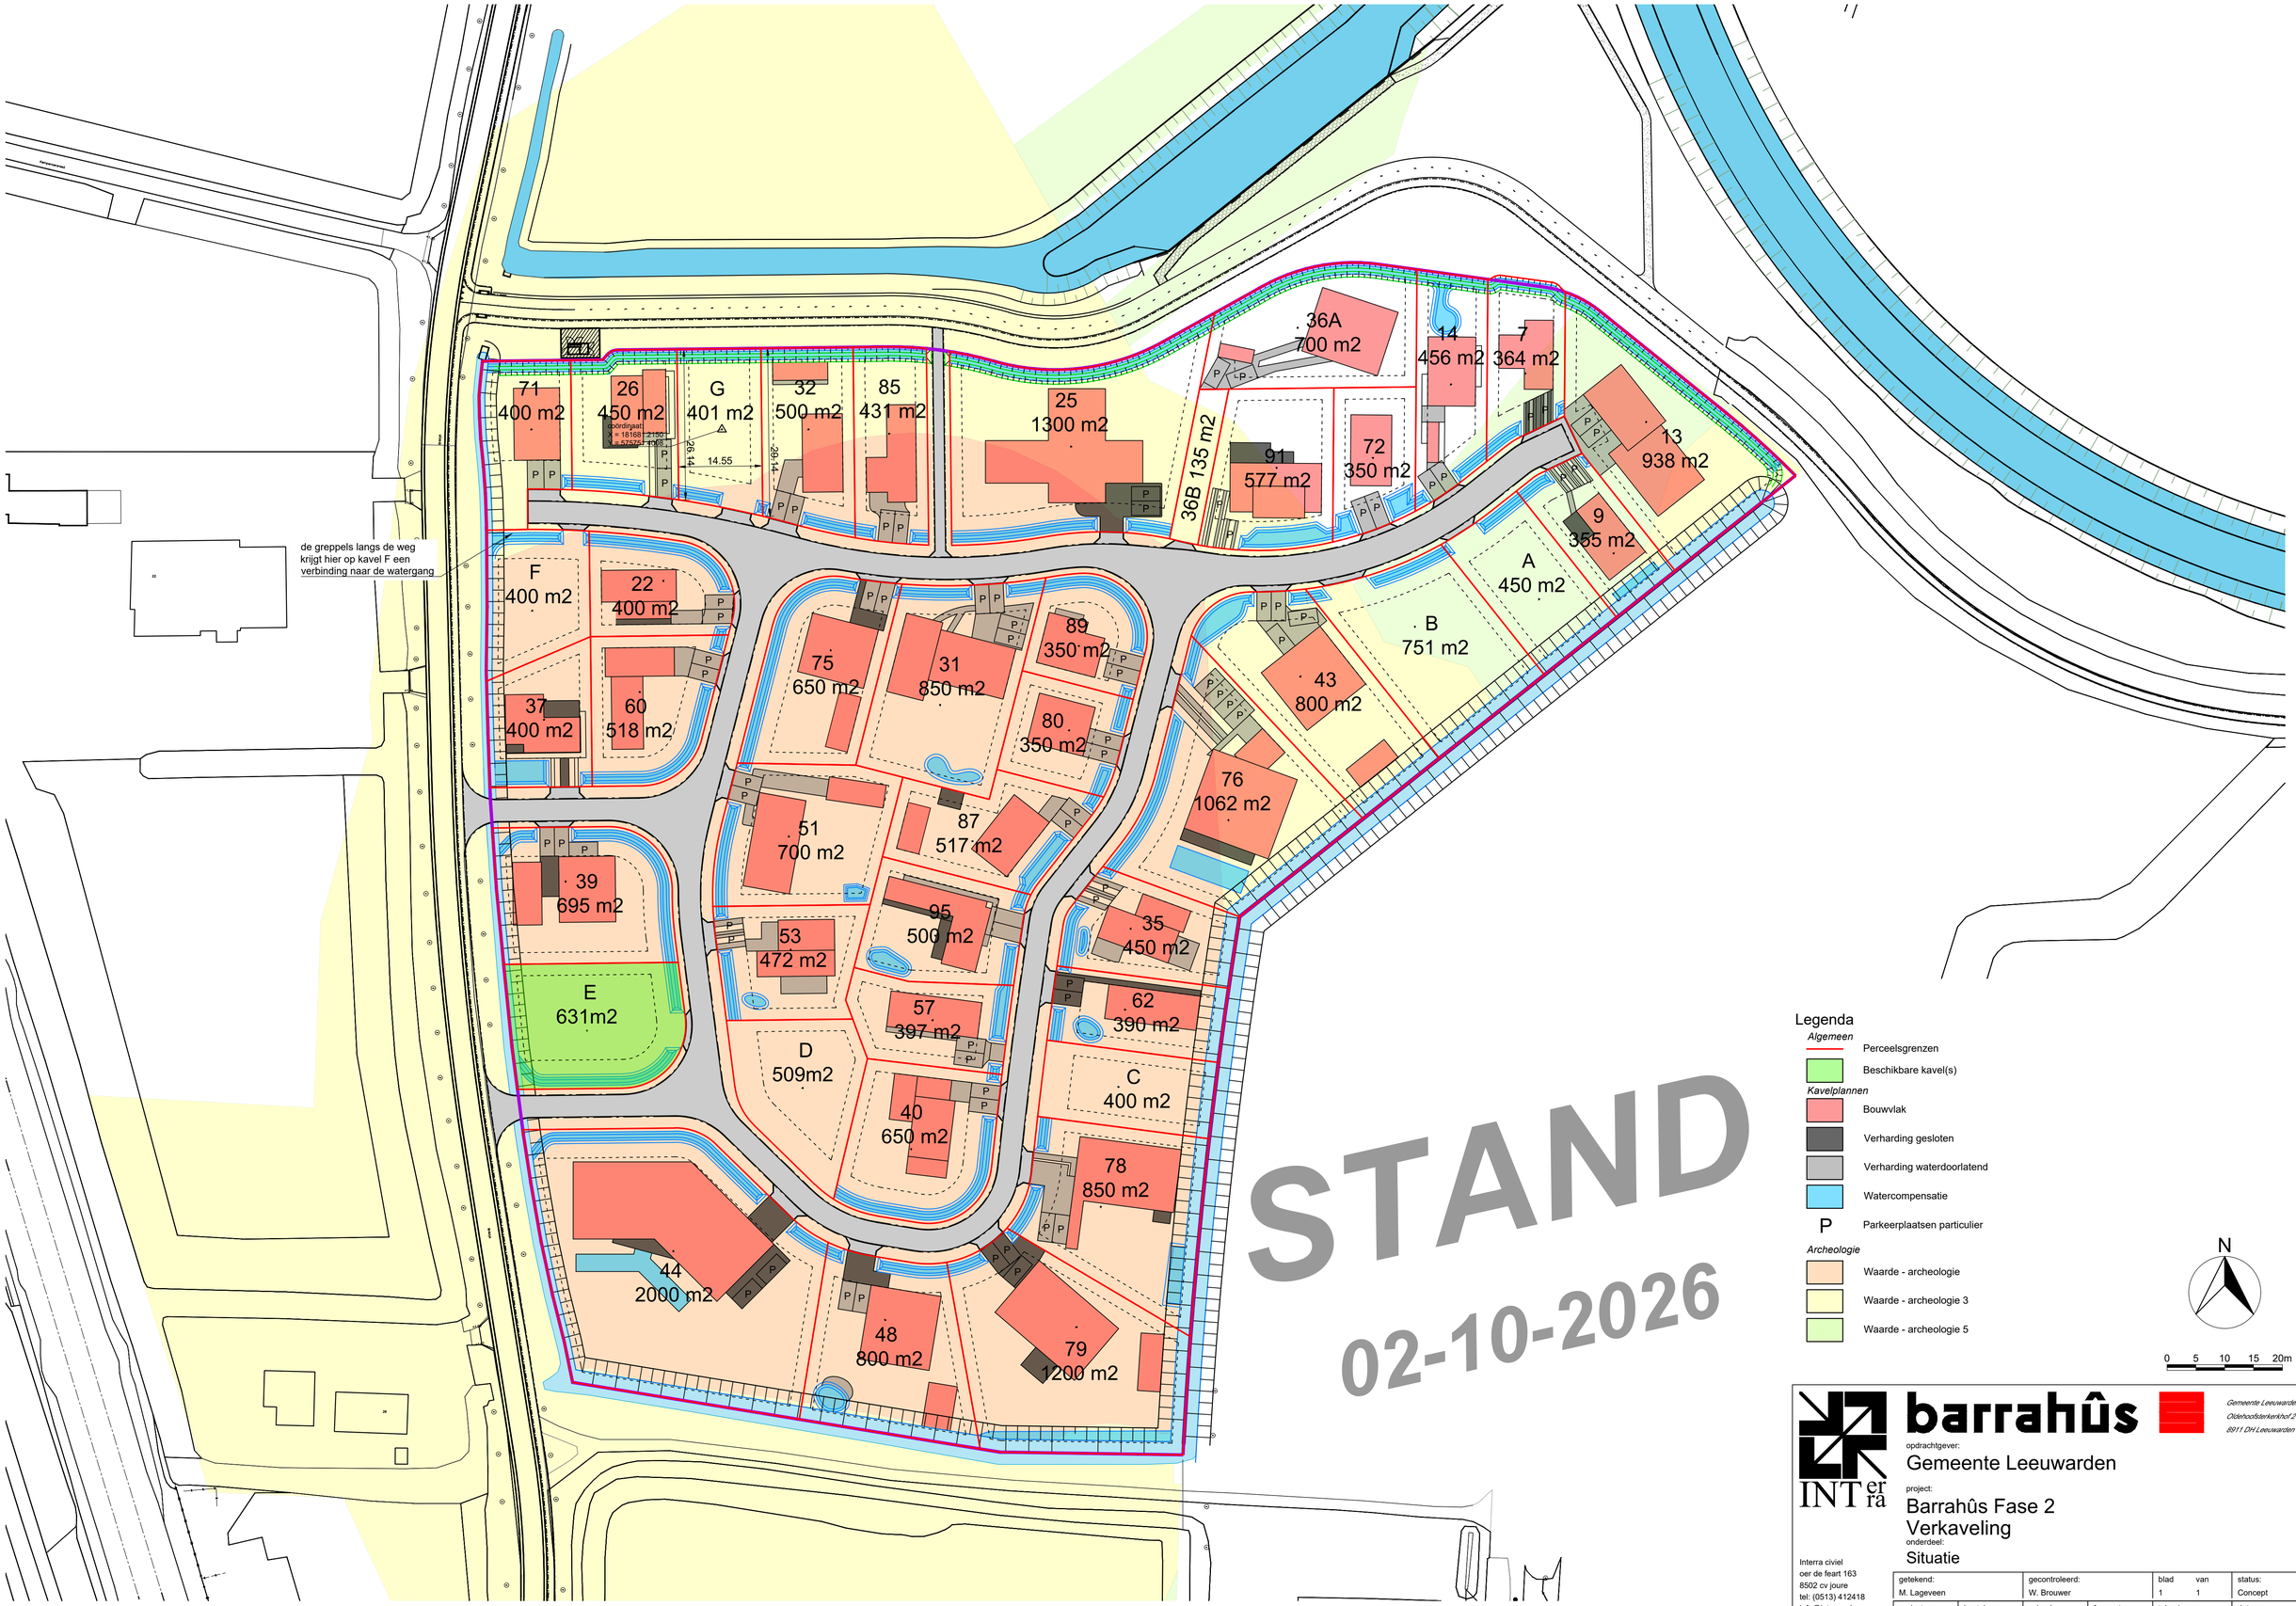


STAND
02-10-2026

Legenda

Algemeen
- Perceelsgrenzen
- Beschikbare kavel(s)

Kavelplannen
- Bouwvlak
- Verharding gesloten
- Verharding waterdoorlatend
- Watercompensatie
- P Parkeerplaatsen particulier

Archeologie
- Waarde - archeologie
- Waarde - archeologie 3
- Waarde - archeologie 5

N

0 5 10 15 20m

barrahûs

Gemeente Leeuwarden
Oldehoofsterkerkhof 2
8911 DH Leeuwarden

opdrachtgever:
Gemeente Leeuwarden

project:
Barrahûs Fase 2
Verkaveling

onderdeel:
Situatie

Interra civiel
oer de feart 163
8502 cv joure
tel: (0513) 412418
info@interra.nl
www.interra.nl

getekend:	gecontroleerd:	blad	van	status:
M. Lageveen	W. Brouwer	1	1	Concept

projectnr:	besteknr:	schaal:	formaat:	tekeningnr:	datum:
-	-	1:500	A1	-	02-10-2026