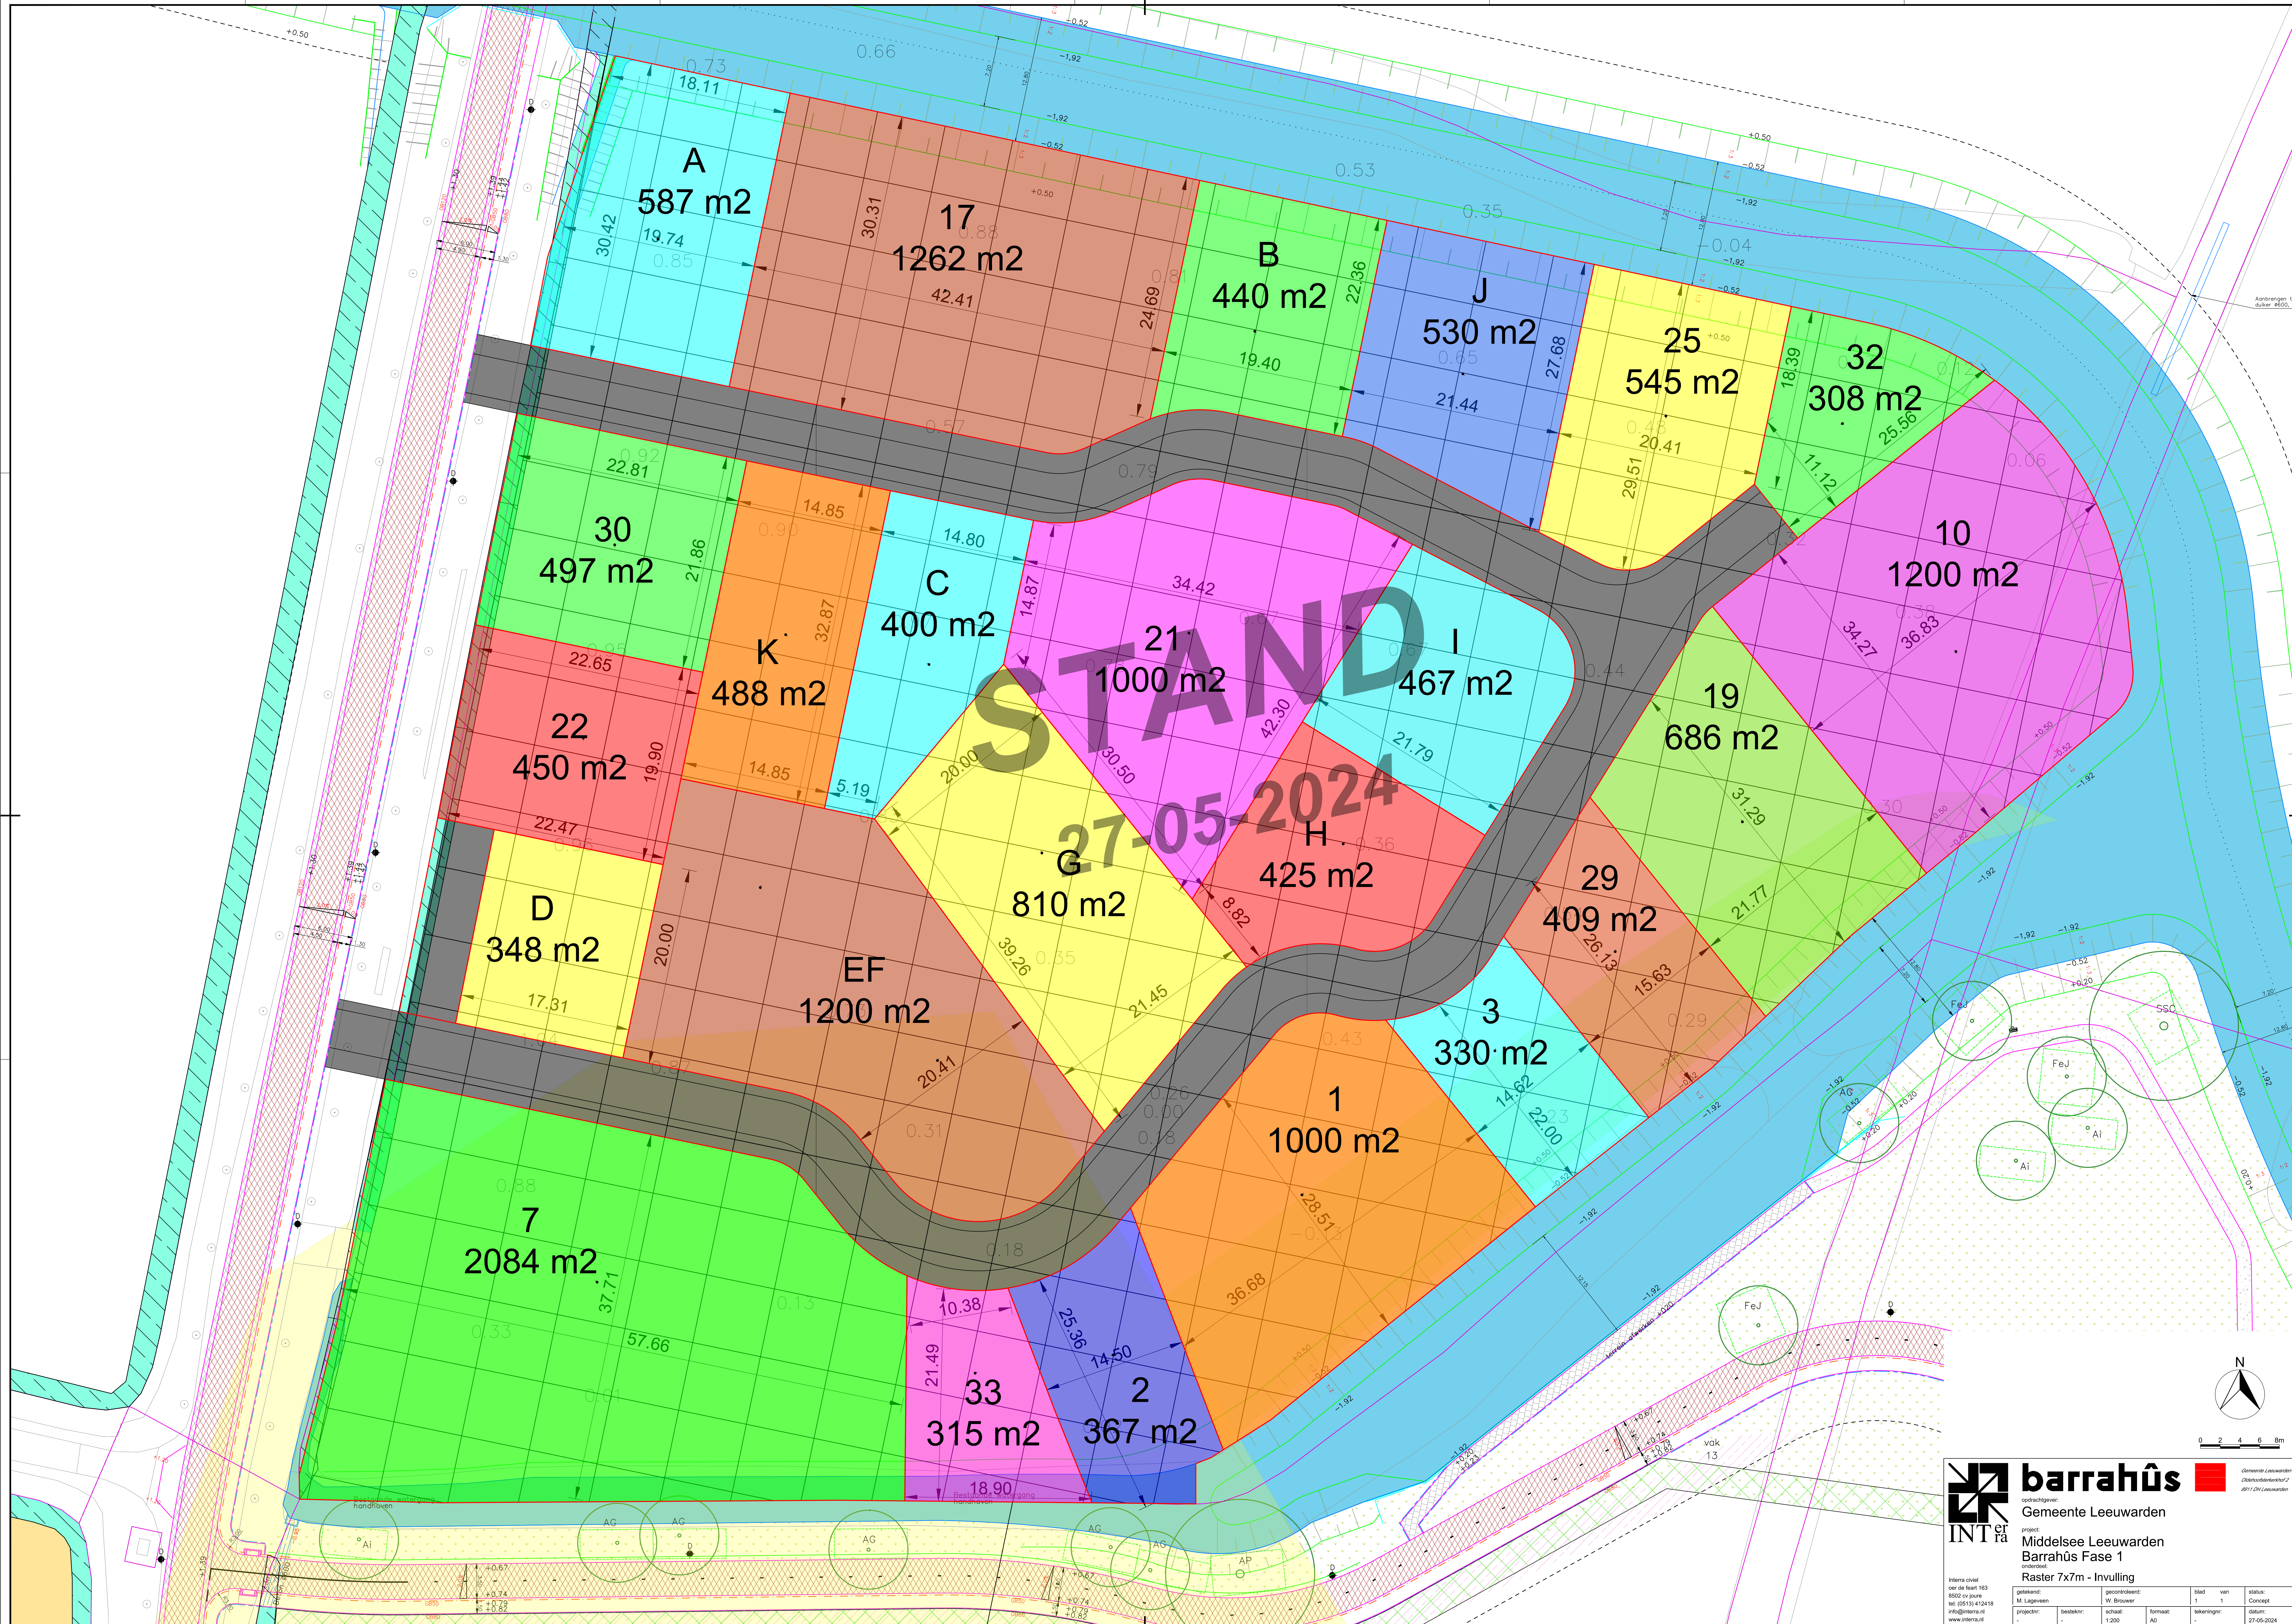
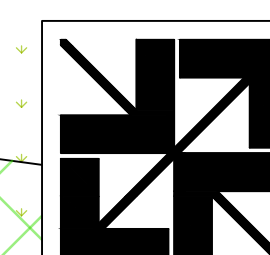


**barrahûs**
opdrachtgever:
Gemeente Leeuwarden

**INTERRA**
project:
Middelsee Leeuwarden
Barrahûs Fase 1
onderdeel:
Raster 7x7m - Invulling

getekend: M. Lageveen	gecontroleerd: W. Brouwer	blad 1	van 1	status: Concept
projectnr: -	bestelnr: -	schaal: 1:200	formaat: A0	tekeningnr: -
datum: 27-05-2024				

Interra civil
oor de laet 163
8802 or joun
tel. (0512) 412418
info@interra.nl
www.interra.nl