
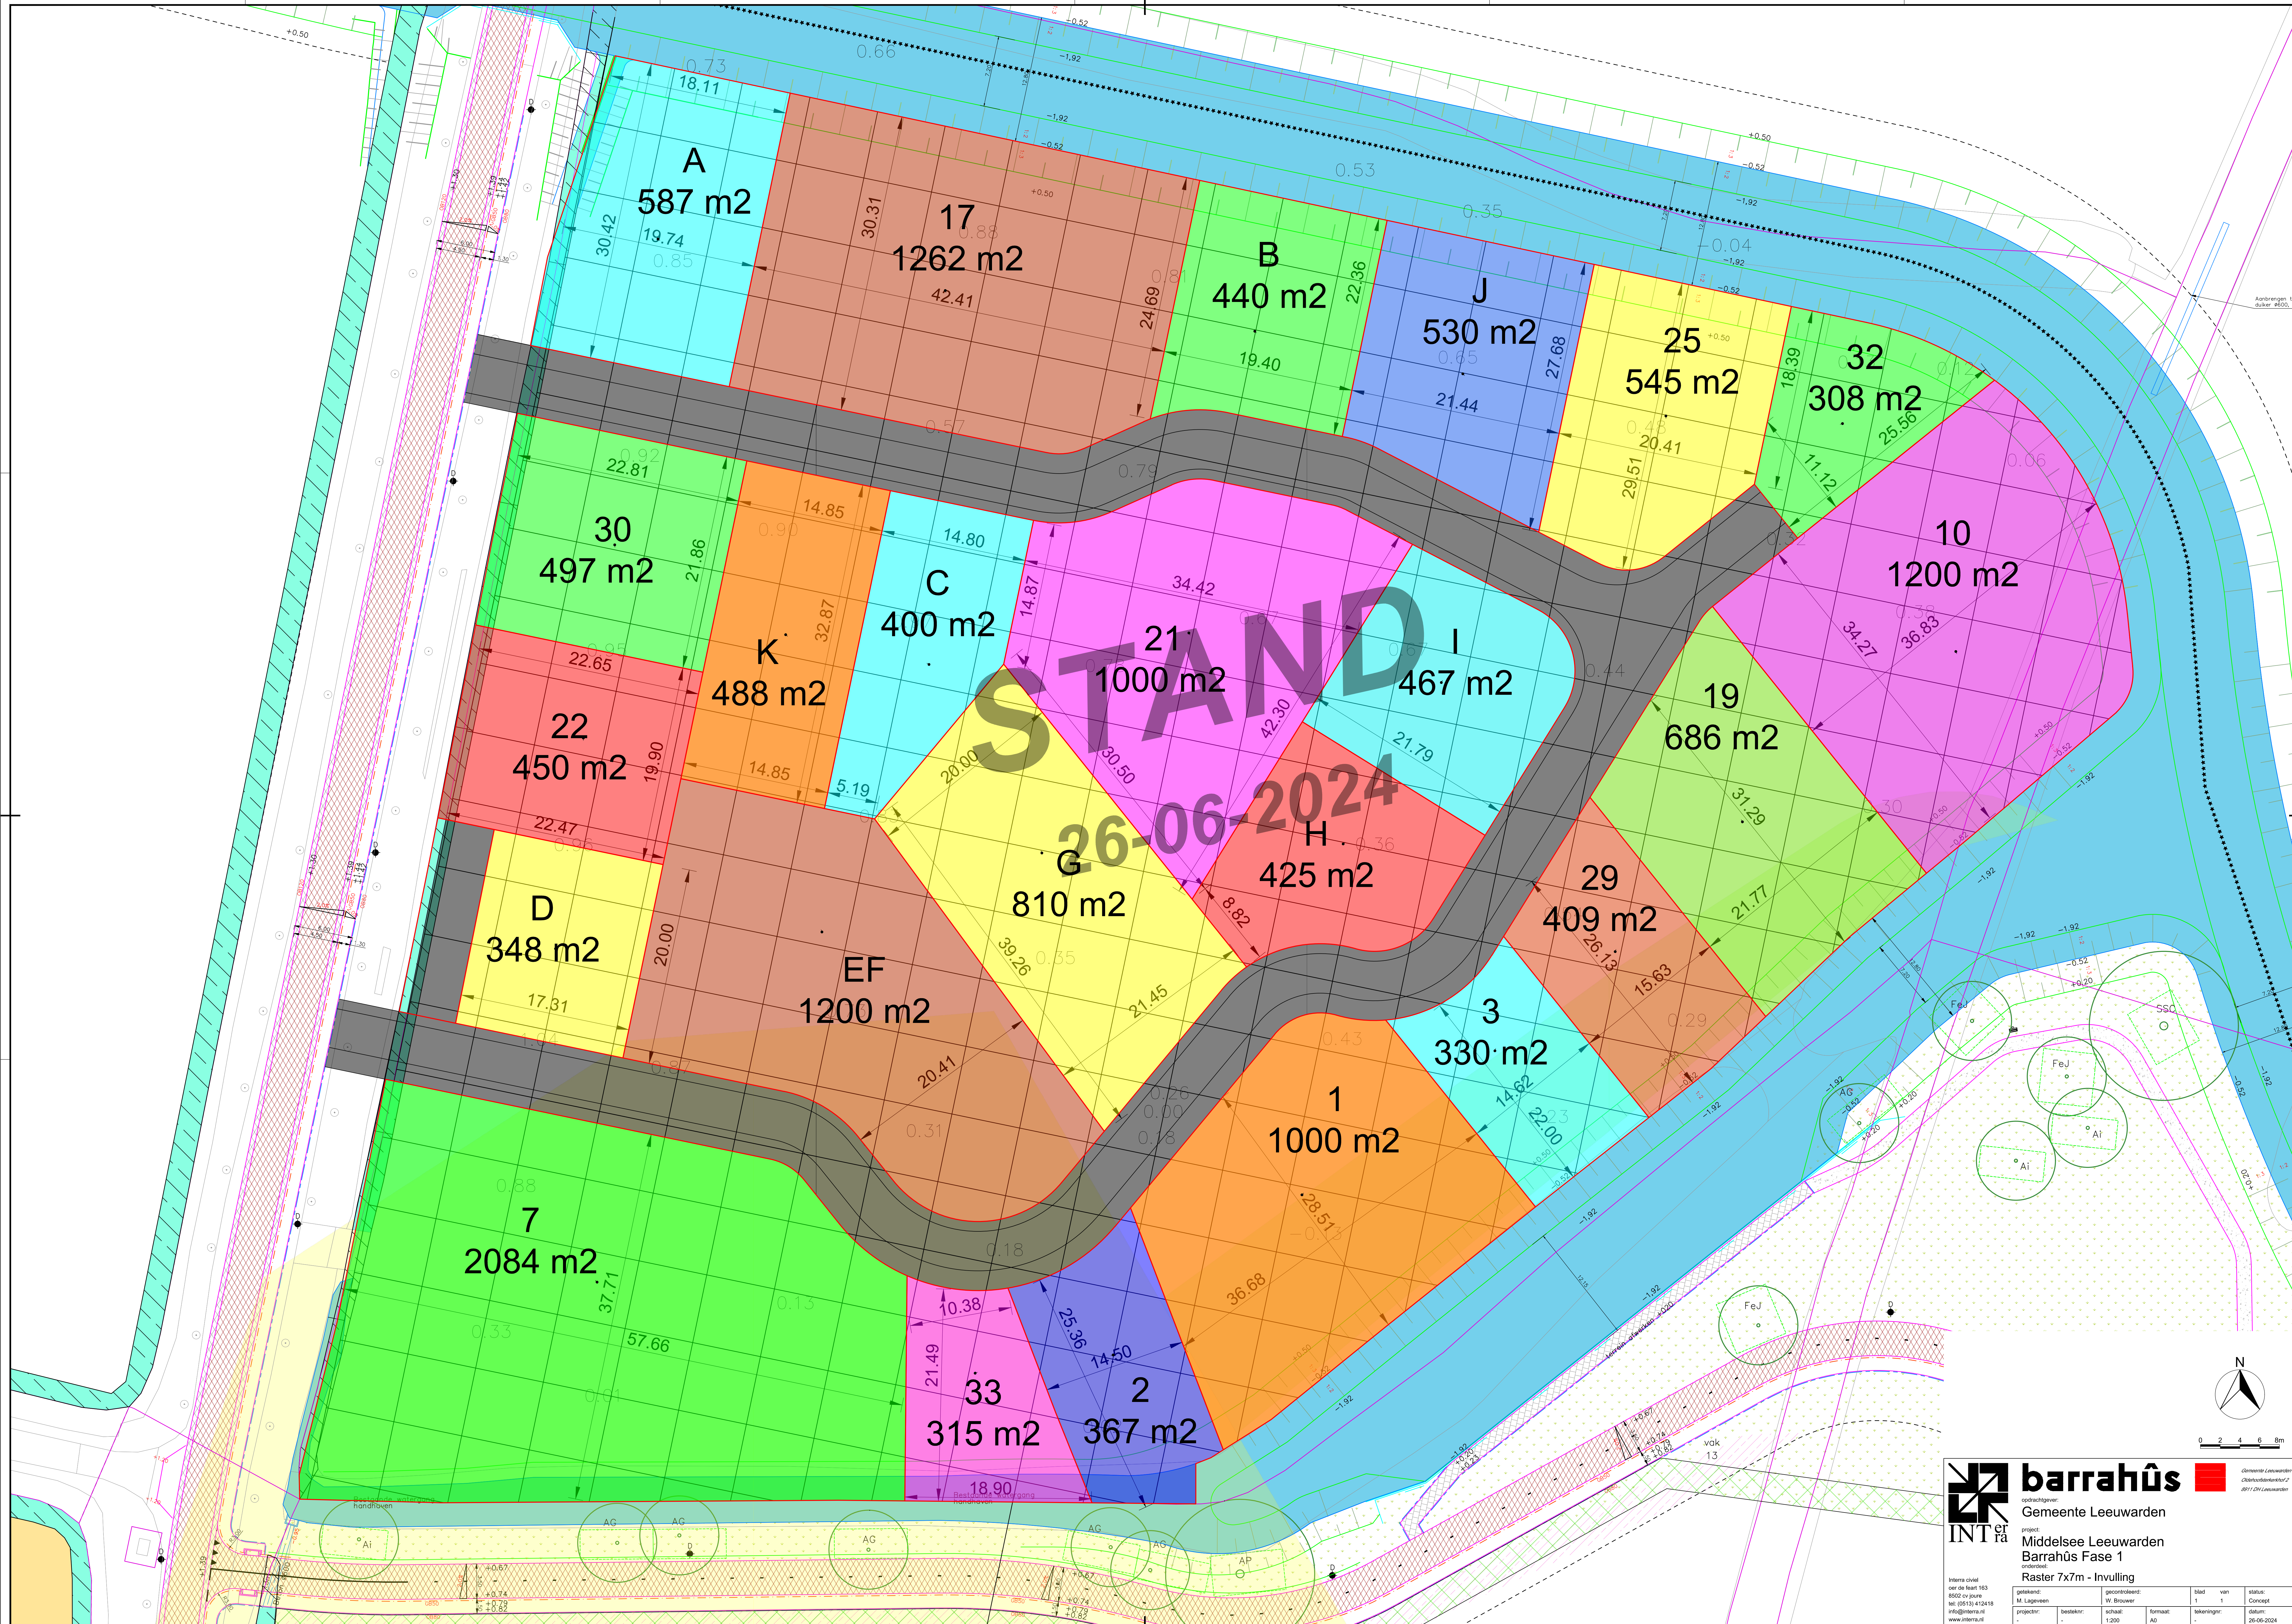


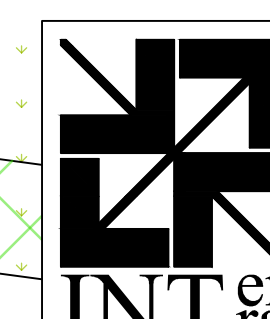

**barrahûs**
Gemeente Leeuwarden

project:
Middelsee Leeuwarden
Barrahûs Fase 1
onderdeel:
Raster 7x7m - Invulling

getekend: M. Lageveen	gecontroleerd: W. Brouwer	blad 1	van 1	status: Concept
projectnr: -	bestelnr: -	schaal: 1:200	formaat: A0	tekeningnr: -

Interia civil
oor de kaart 163
8502 en juni
tel. (0512) 412418
info@interia.nl
www.interia.nl

Gemeente Leeuwarden
Gemeentebestuur
0011 201 Leeuwarden