


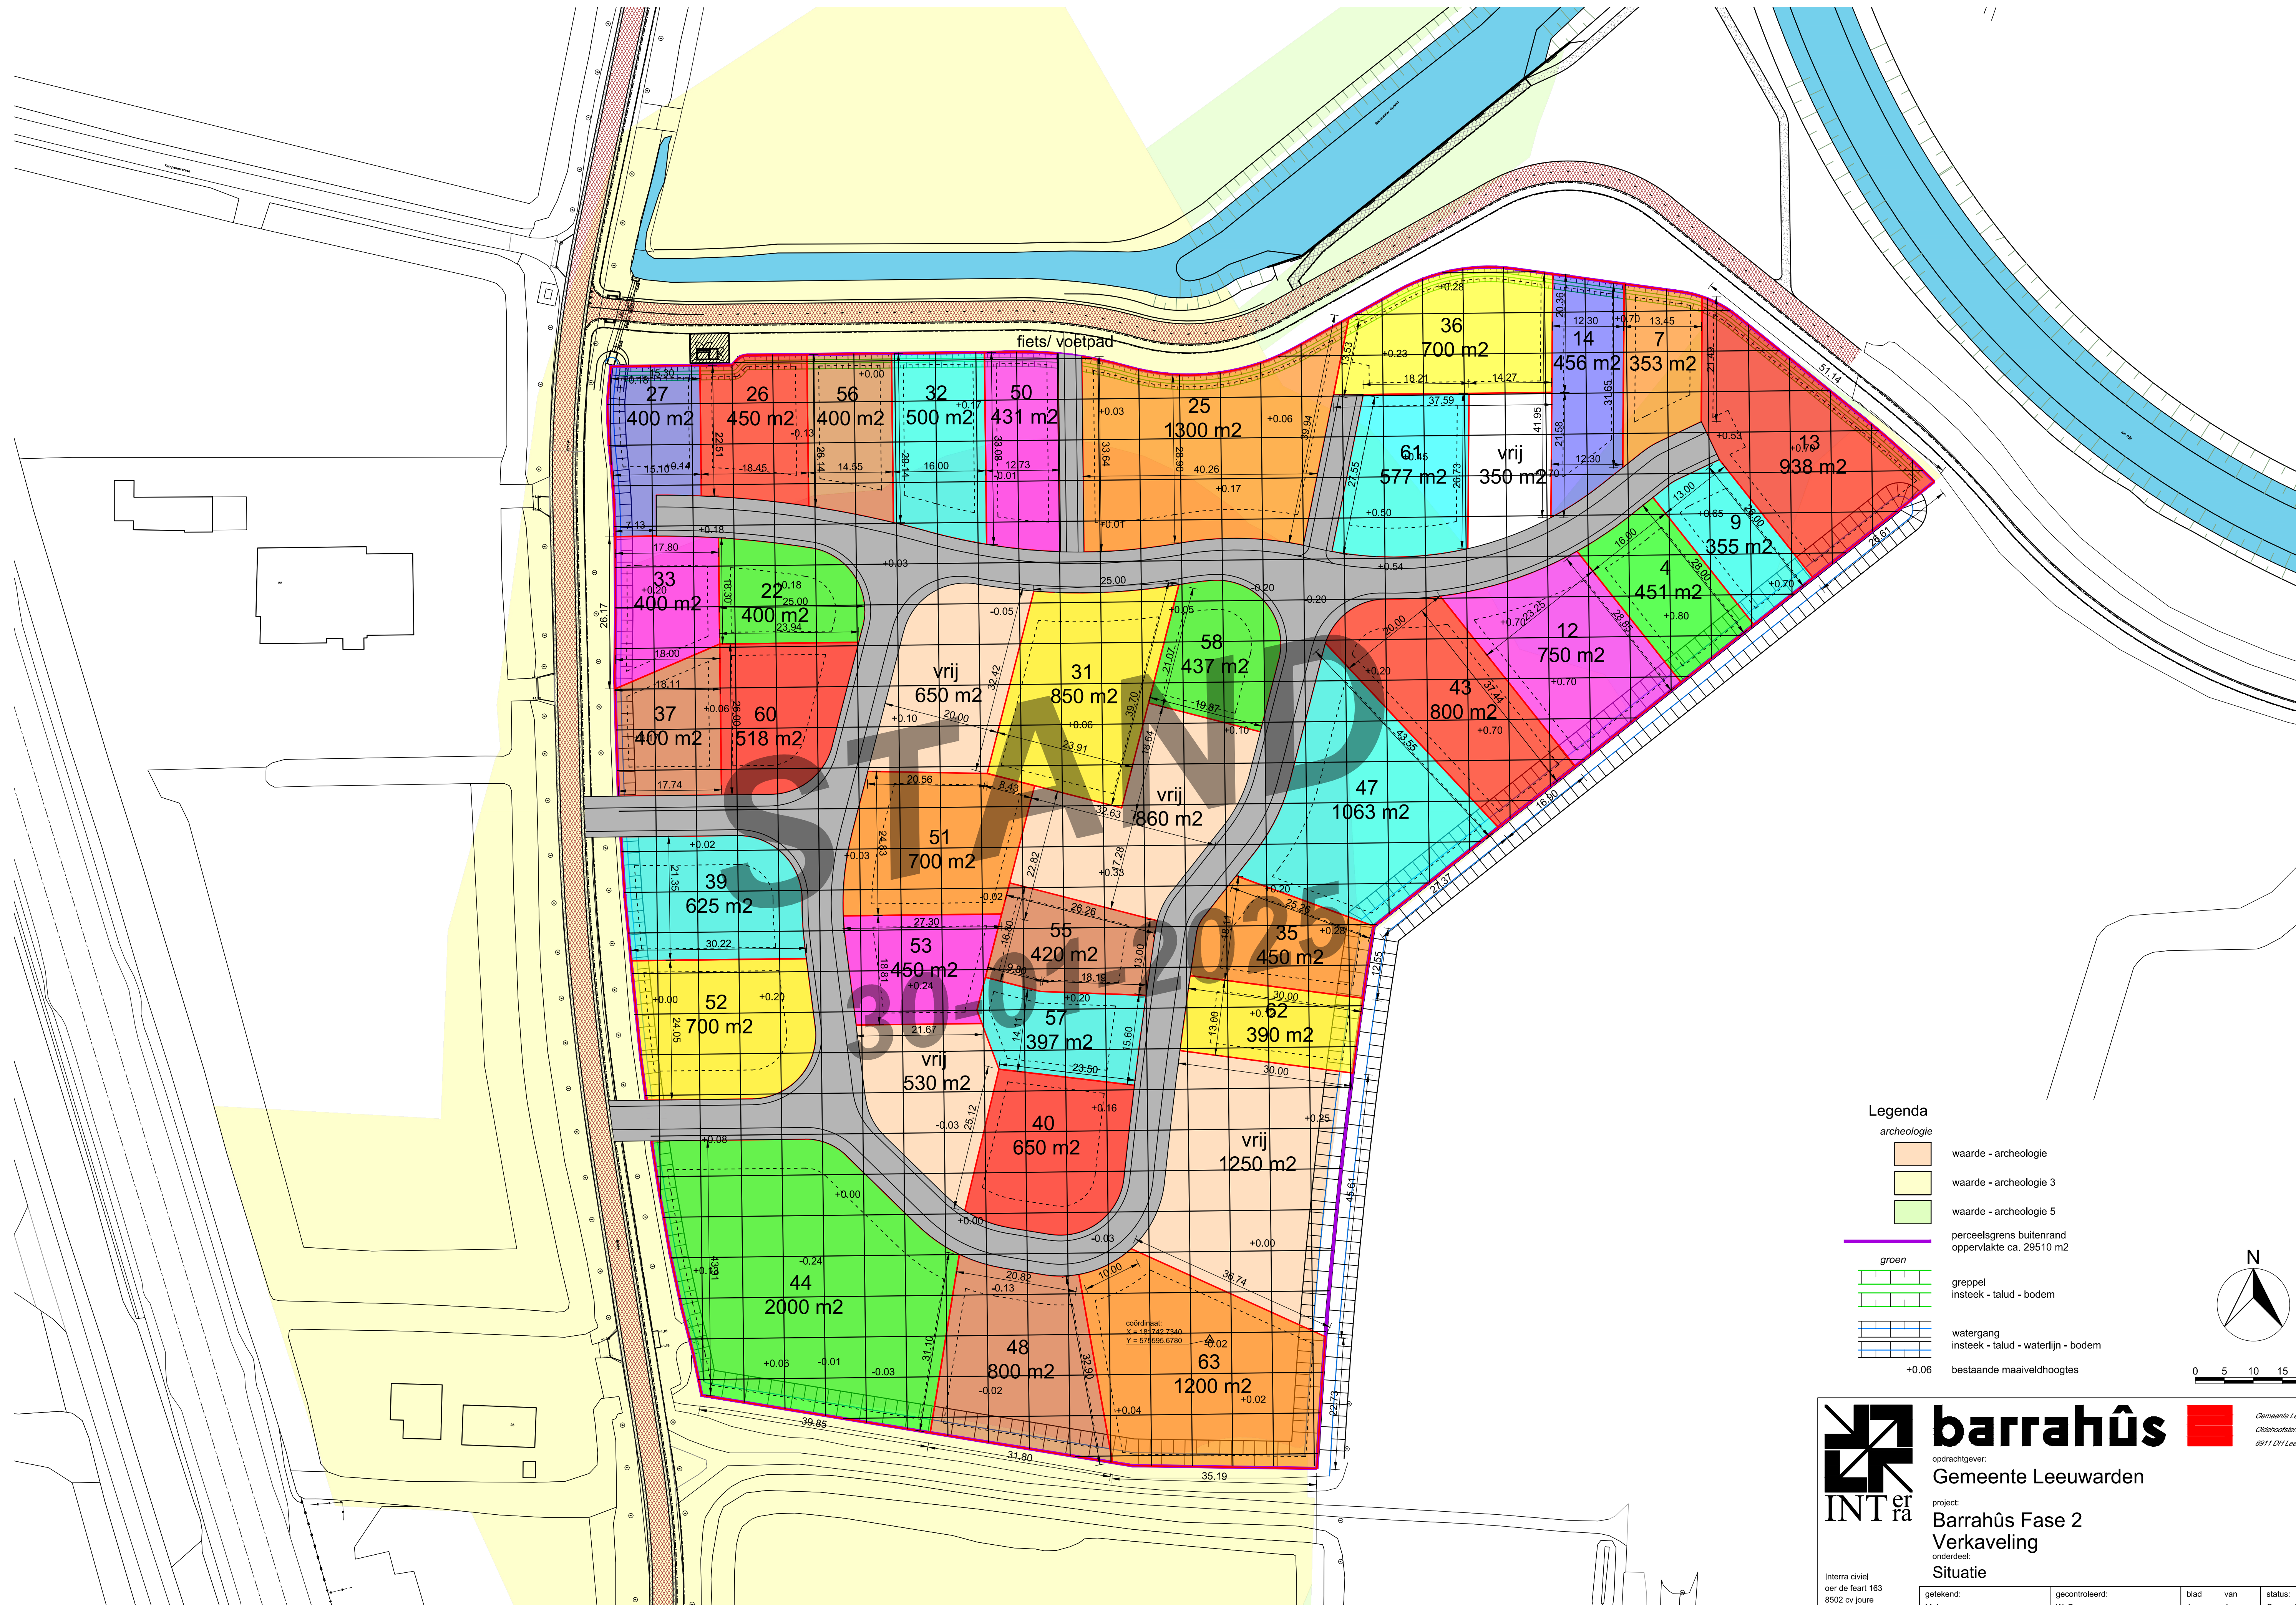

**Legenda**

archeologie

- waarde - archeologie
- waarde - archeologie 3
- waarde - archeologie 5

perceelsgrens buitenrand  
oppervlakte ca. 29510 m²

groen

- greppel  
insteek - talud - bodem

watergang  
insteek - talud - waterlijn - bodem

+0.06  
bestaande maaiveldhoogtes

0 5 10 15 20m

**barrahûs**

opdrachtgever:  
**Gemeente Leeuwarden**

project:  
**Barrahûs Fase 2  
Verkaveling**

onderdeel:  
**Situatie**

Interra civiel  
oer de feart 163  
8502 cv joure  
tel: (0513) 412418  
info@interra.nl  
www.interra.nl

|                          |                              |                  |                |                      |
|--------------------------|------------------------------|------------------|----------------|----------------------|
| getekend:<br>M. Lageveen | gecontroleerd:<br>W. Brouwer | blad<br>1        | van<br>1       | status:<br>Concept   |
| projectnr:<br>-          | besteknr:<br>-               | schaal:<br>1:500 | formaat:<br>A1 | tekeningnr:<br>-     |
|                          |                              |                  |                | datum:<br>30-01-2025 |

Gemeente Leeuwarden  
Oudehoofdstadkerkhof 2  
8911 DH Leeuwarden

Handwritten signature