


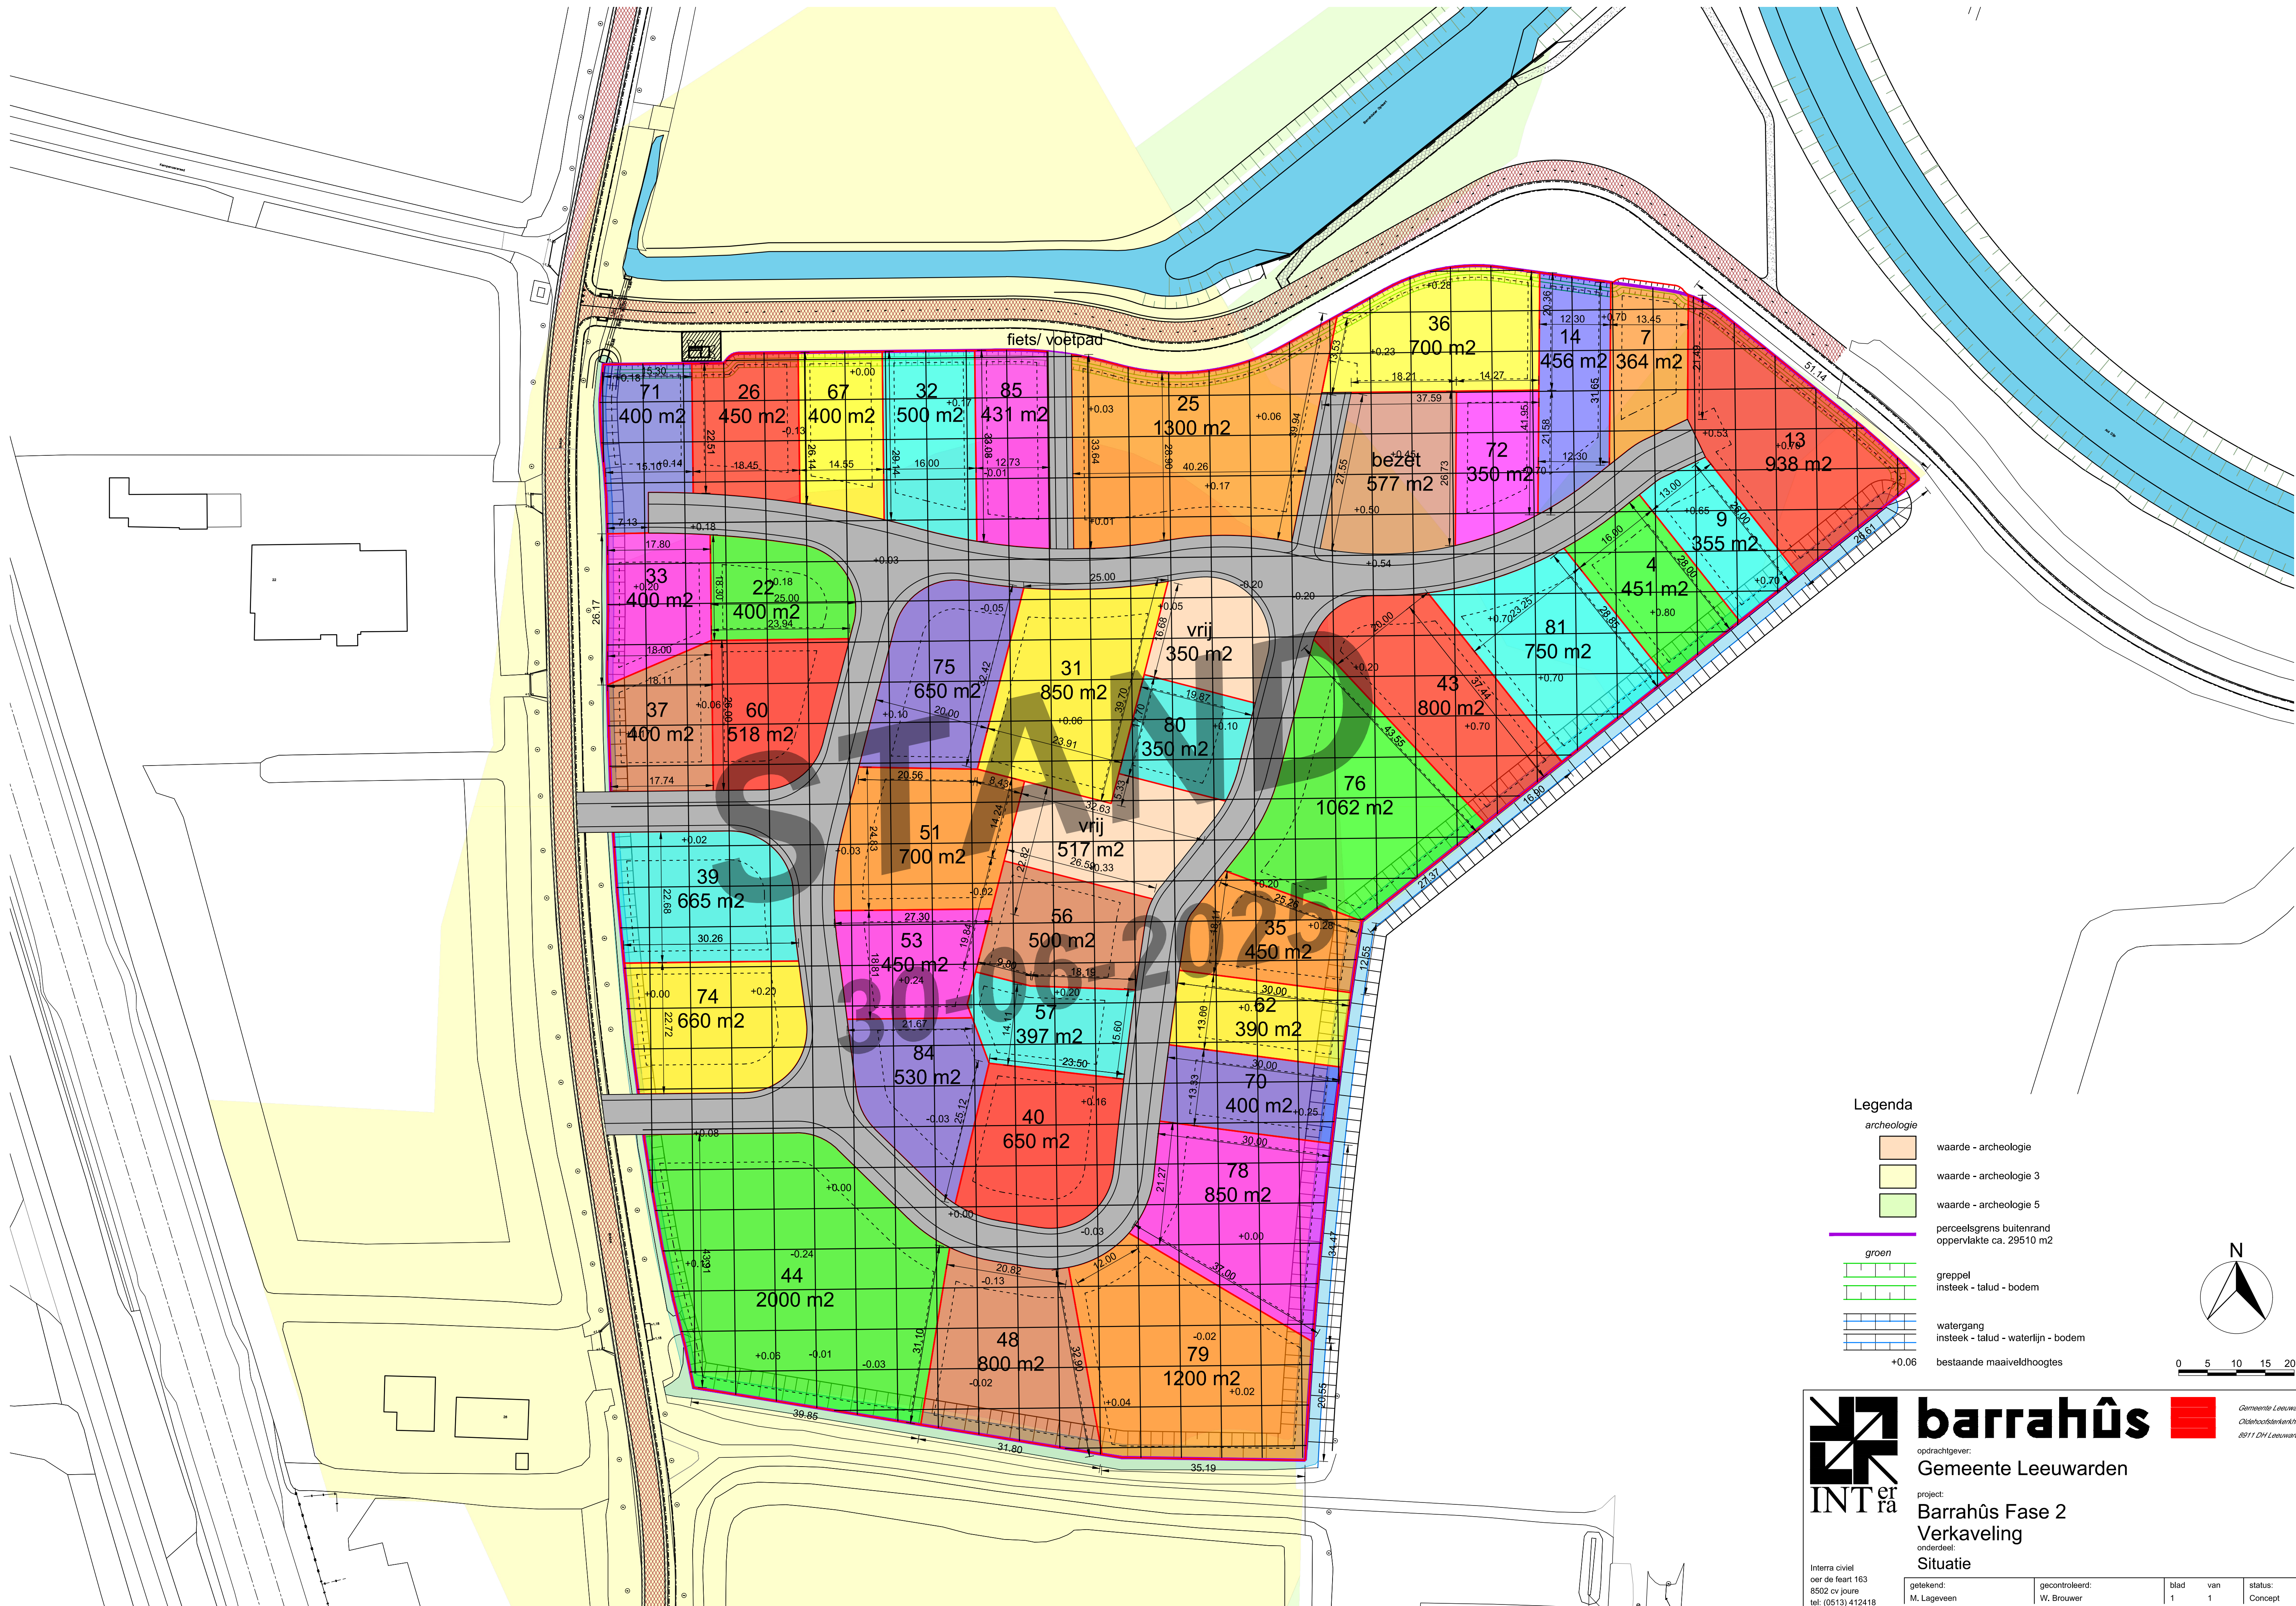

Legenda

archeologie

waarde - archeologie

waarde - archeologie 3

waarde - archeologie 5

perceelsgrens buitenrand

oppervlakte ca. 29510 m²

groen

greppel


instek - talud - bodem

watergang


instek - talud - waterlijn - bodem

+0.06

bestaande maaiveldhoogtes

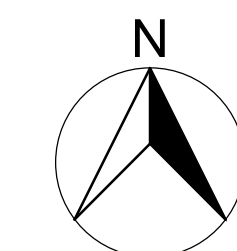

0 5 10 15 20m

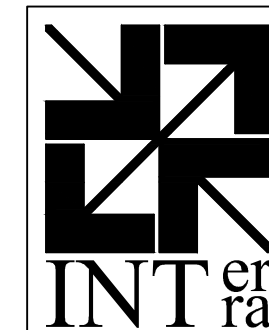

barrahûs

opdrachtgever:
Gemeente Leeuwarden

project:
Barrahûs Fase 2
Verkeveling

onderdeel:
Situatie

Interra civiel
oer de feart 163
8502 cv joure
tel: (0513) 412418
info@interra.nl
www.interra.nl

getekend: M. Lageveen	gecontroleerd: W. Brouwer	blad 1	van 1	status: Concept
projectnr: -	besteknr: -	schaal: 1:500	formaat: A1	tekeningnr: -
				datum: 30-06-2025

Gemeente Leeuwarden
Oudehoofdstadkerkhof 2
8911 DH Leeuwarden