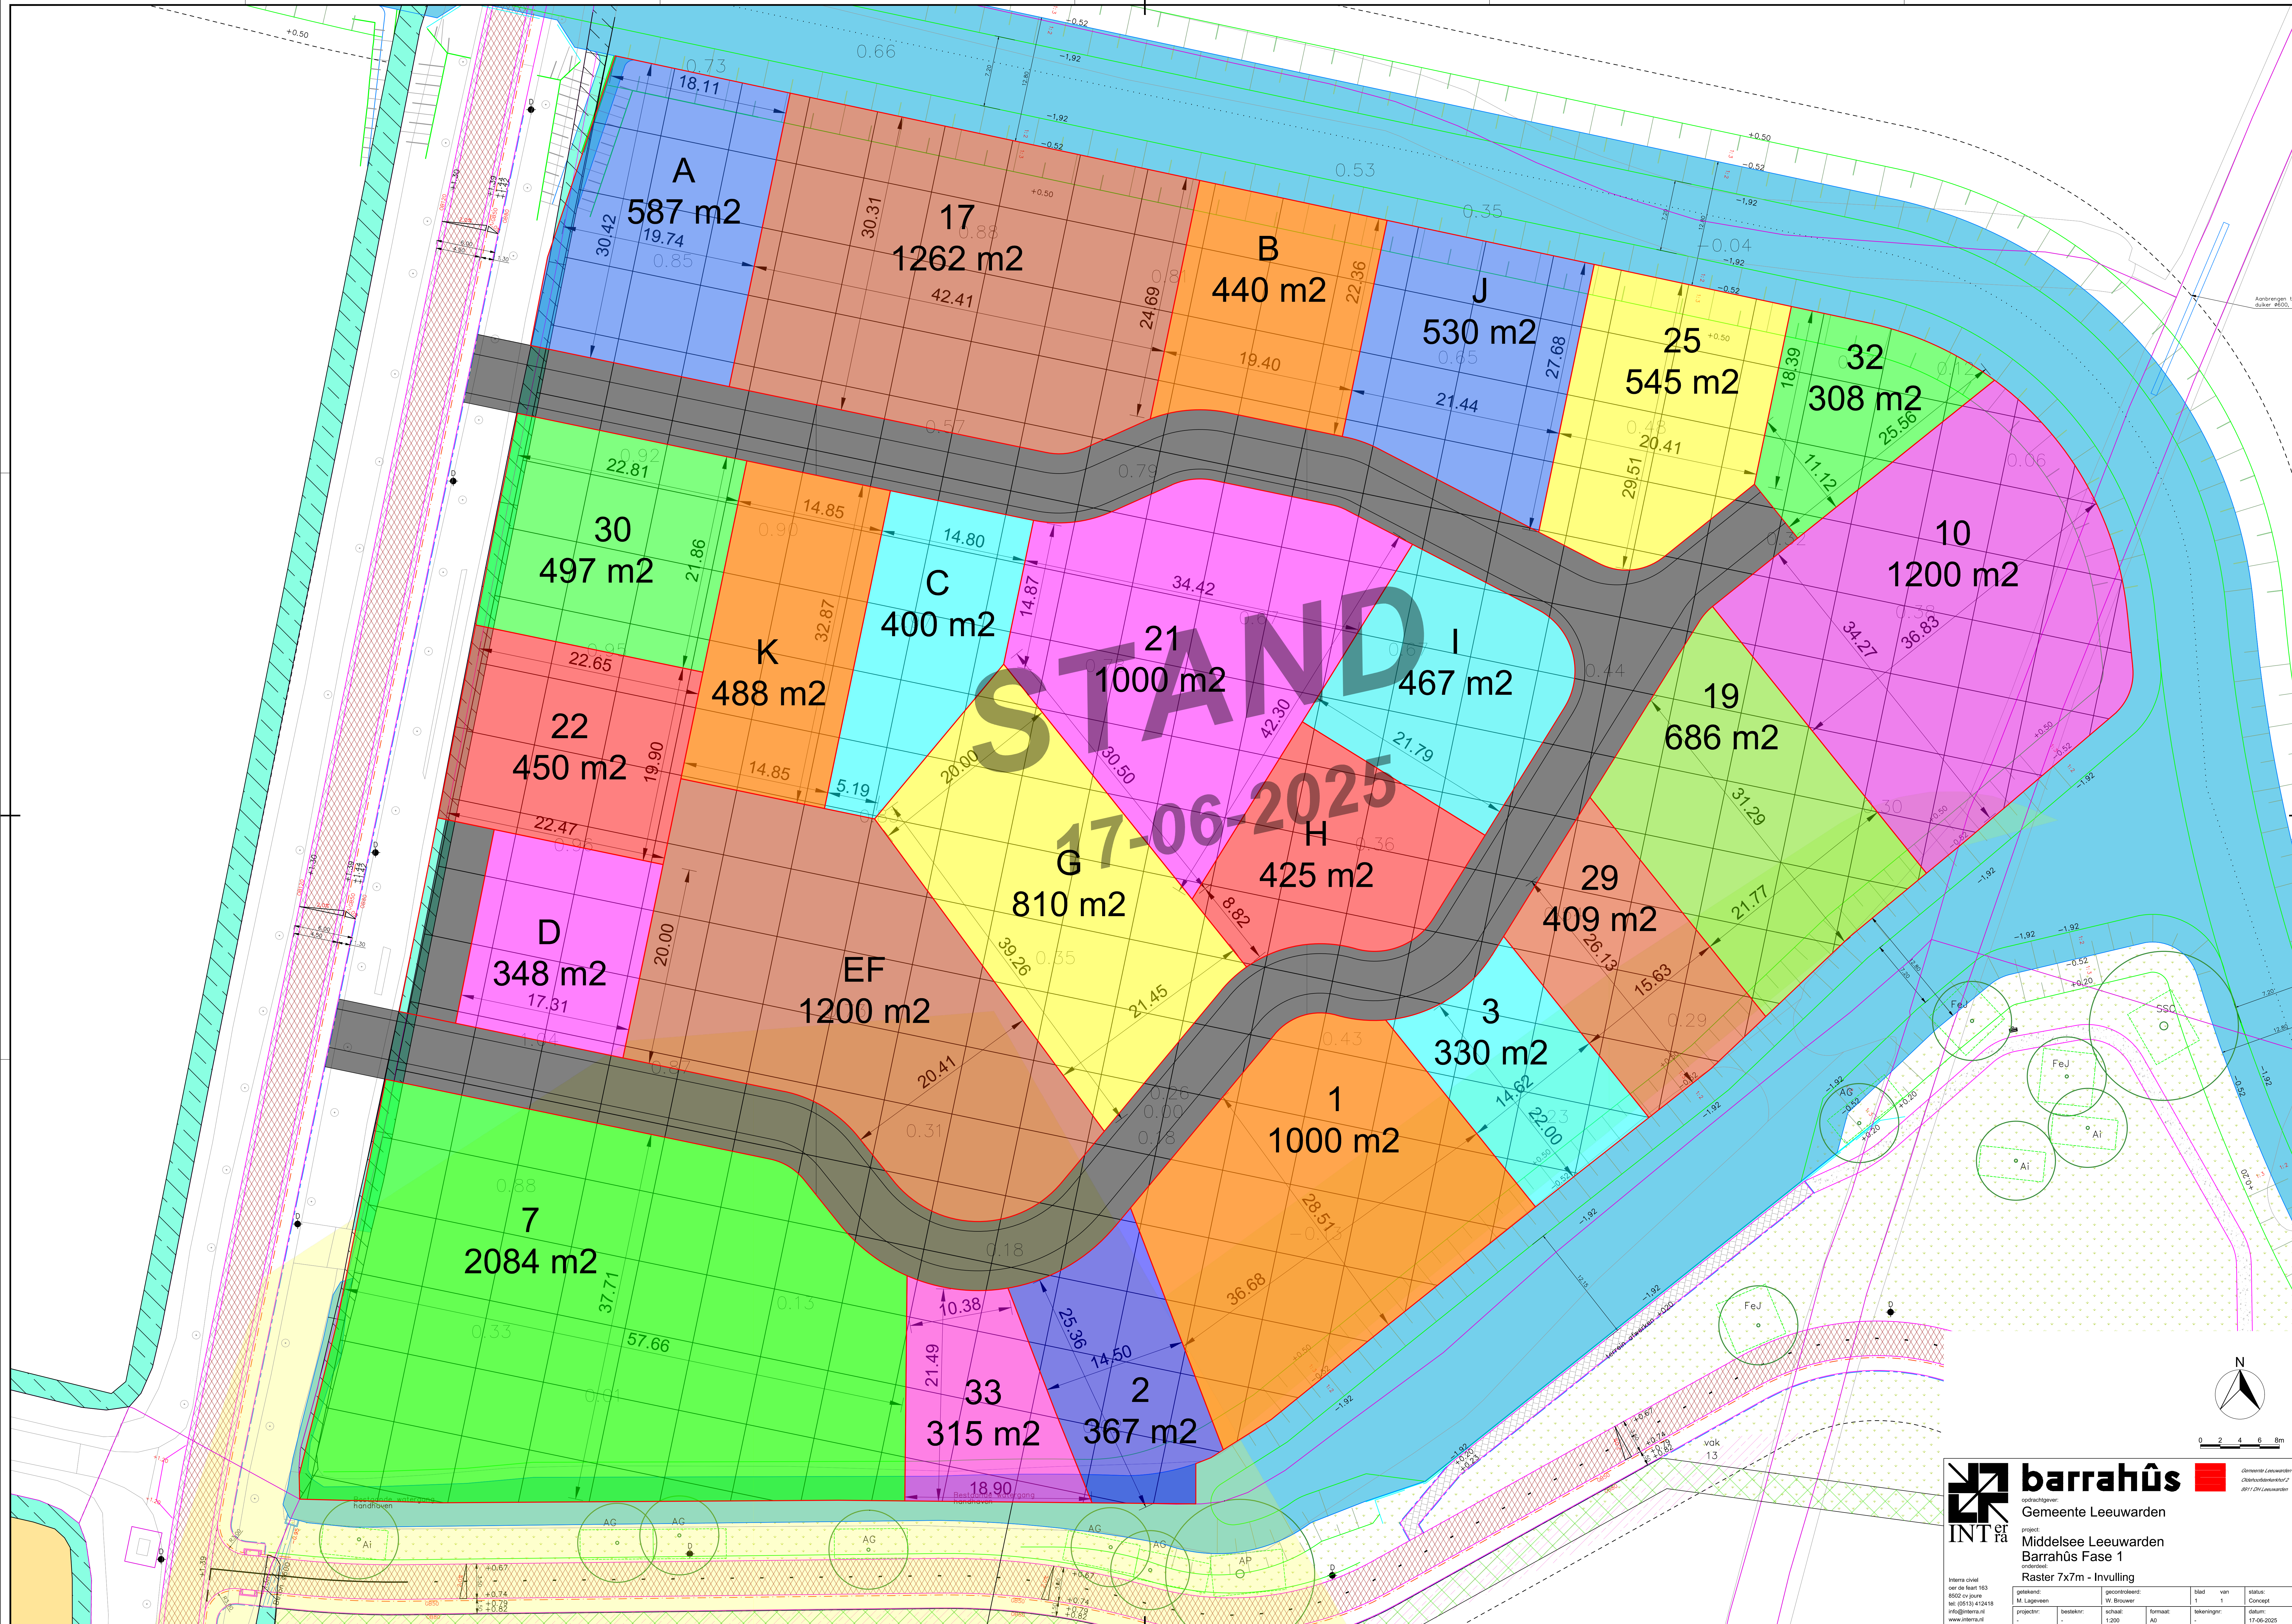
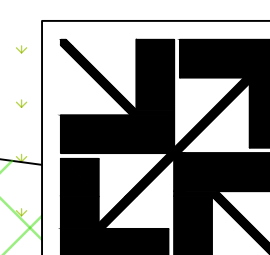


**barrahûs**
Gemeente Leeuwarden

project:
Middelsee Leeuwarden
Barrahûs Fase 1
onderdeel:
Raster 7x7m - Invulling

getekend: M. Lageveen	gecontroleerd: W. Brouwer	blad 1	van 1	status: Concept
projectnr: -	bestelnr: -	schaal: 1:200	formaat: A0	tekeningnr: -
interne civiel oor de kaart 163 8502 op kaart 163 (05-10-12418) info@interra.nl www.interra.nl				datum: 17-06-2025

Gemeente Leeuwarden
Gemeentebestuur
0011 201 Leeuwarden