



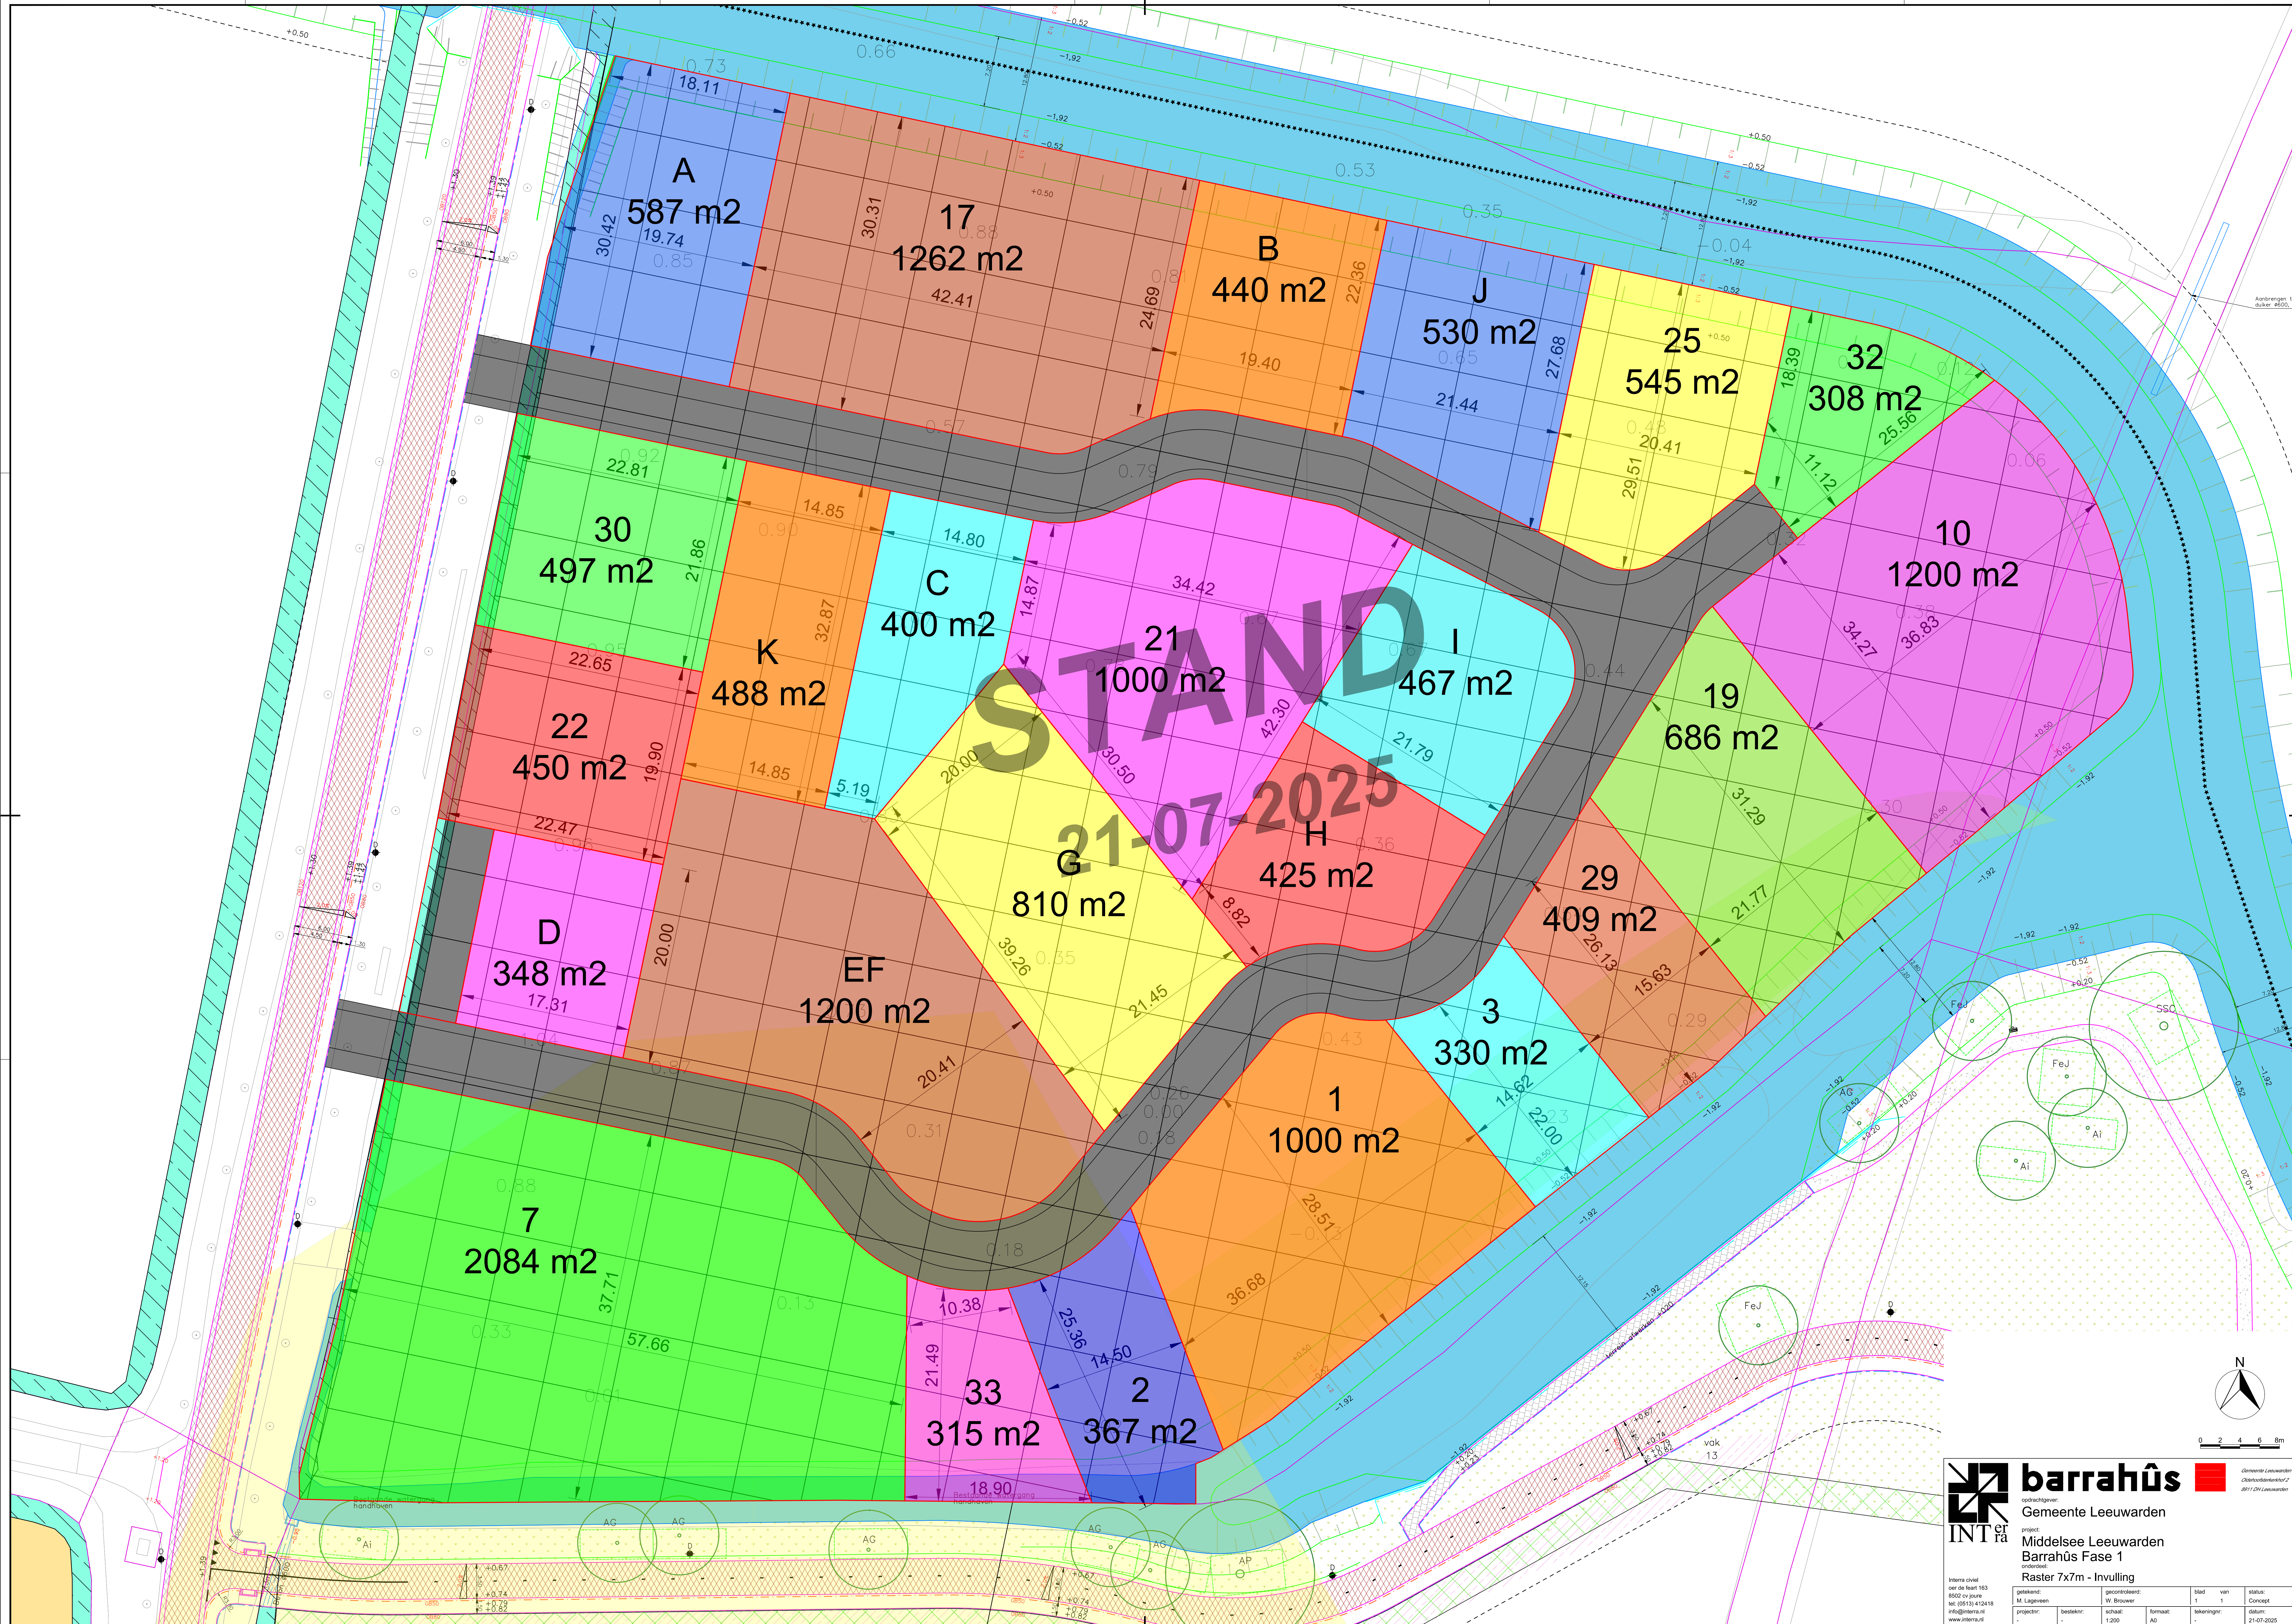

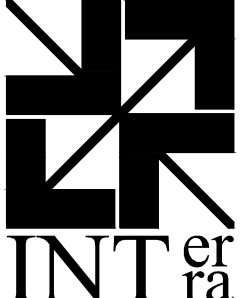

barrahûs
Gemeente Leeuwarden

project:
Middelsee Leeuwarden
Barrahûs Fase 1
Raster 7x7m - Invulling

getekend: M. Lageveen	gecontroleerd: W. Brouwer	blad 1	van 1	status: Concept
projectnr: -	besteknr: -	schaal: 1:200	formaat: A0	tekeningnr: -

Interia civil
oor de kaart 163
8802 en 8803
tel. (0512) 412418
info@interia.nl
www.interia.nl

Gemeente Leeuwarden
Gemeenteraad
2017-2021