


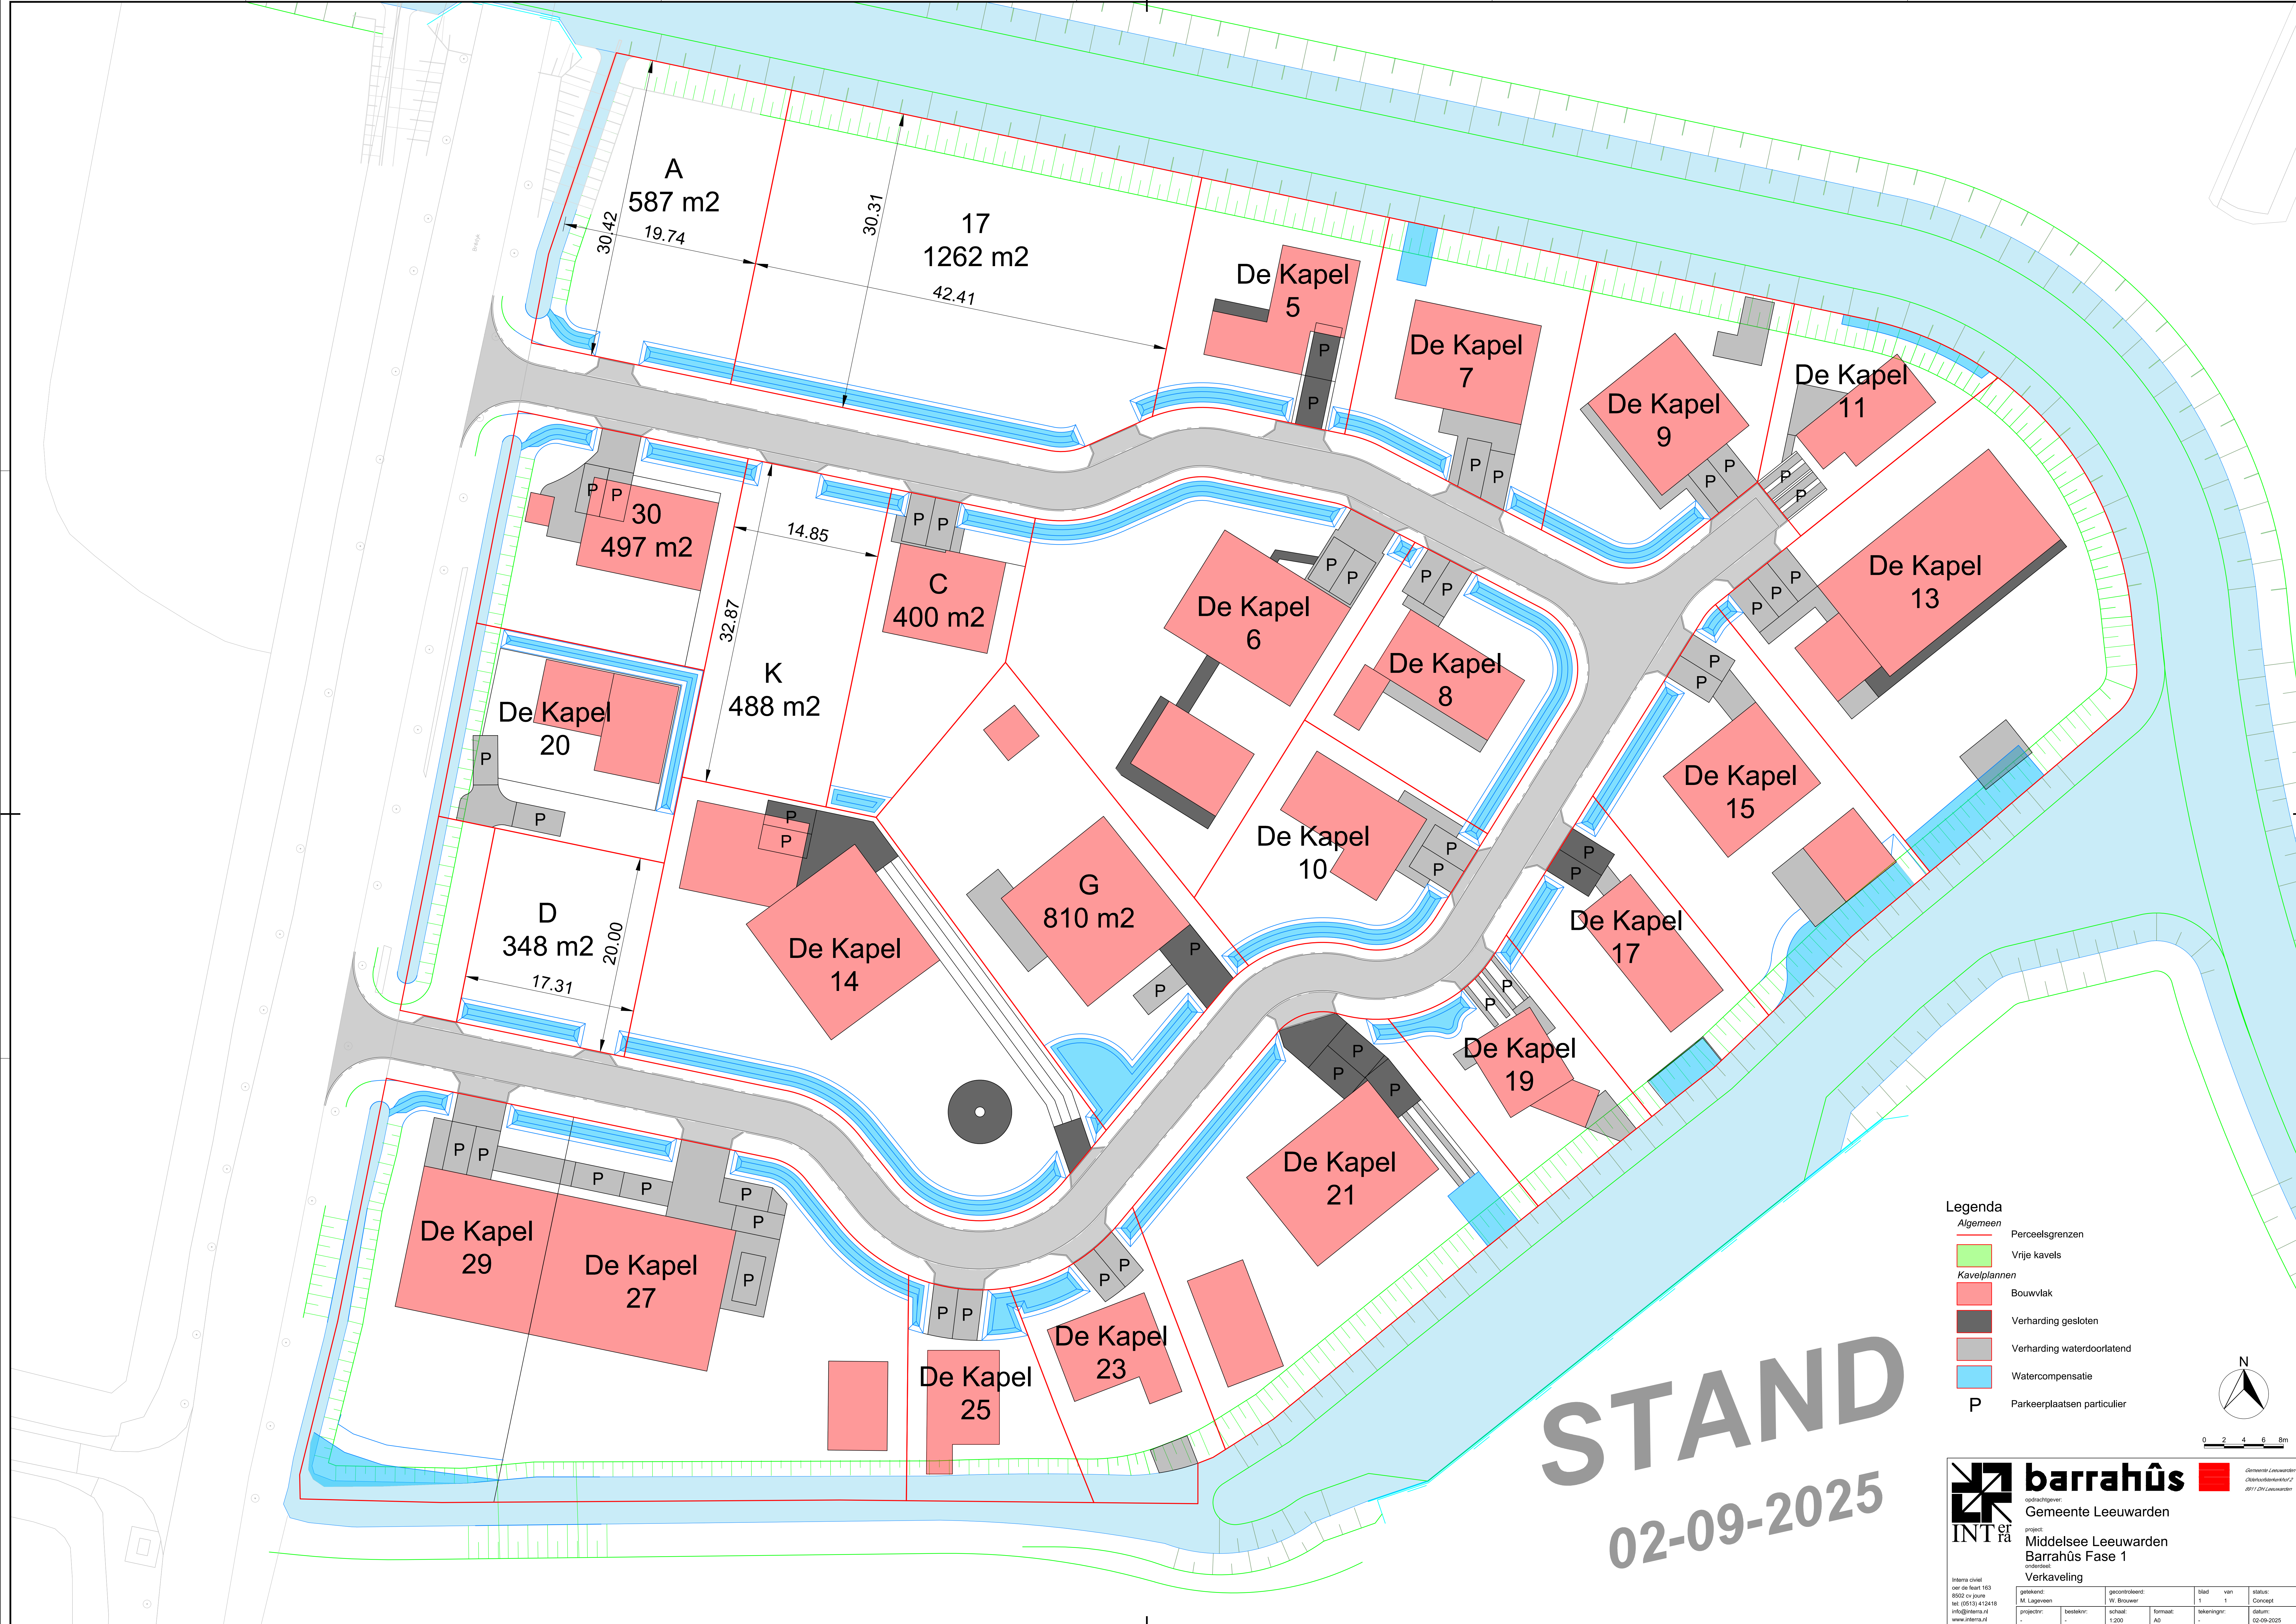

STAND
02-09-2025

Legenda

Algemeen

- Perceelsgrenzen
- Vrije kavels

Kavelplannen

- Bouwvlak
- Verharding gesloten
- Verharding waterdoorlatend
- Watercompensatie
- P Parkeerplaatsen particulier

N

0 2 4 6 8m

barrahûs

Gemeente Leeuwarden

project: Middelsee Leeuwarden
Barrahûs Fase 1
Verkaveling

getekend: M. Lageveen	gecontroleerd: W. Brouwer	blad 1	van 1	status: Concept
projectnr: -	besteknr: -	schaal: 1:200	formaat: A0	tekeningnr: -

Intern: civiel
oor de kaart: 163
8502 en 8503
tel: (0512) 412410
info@interra.nl
www.interra.nl

Gemeente Leeuwarden
Opleveringsdocument 2
0011-001 Leeuwarden