



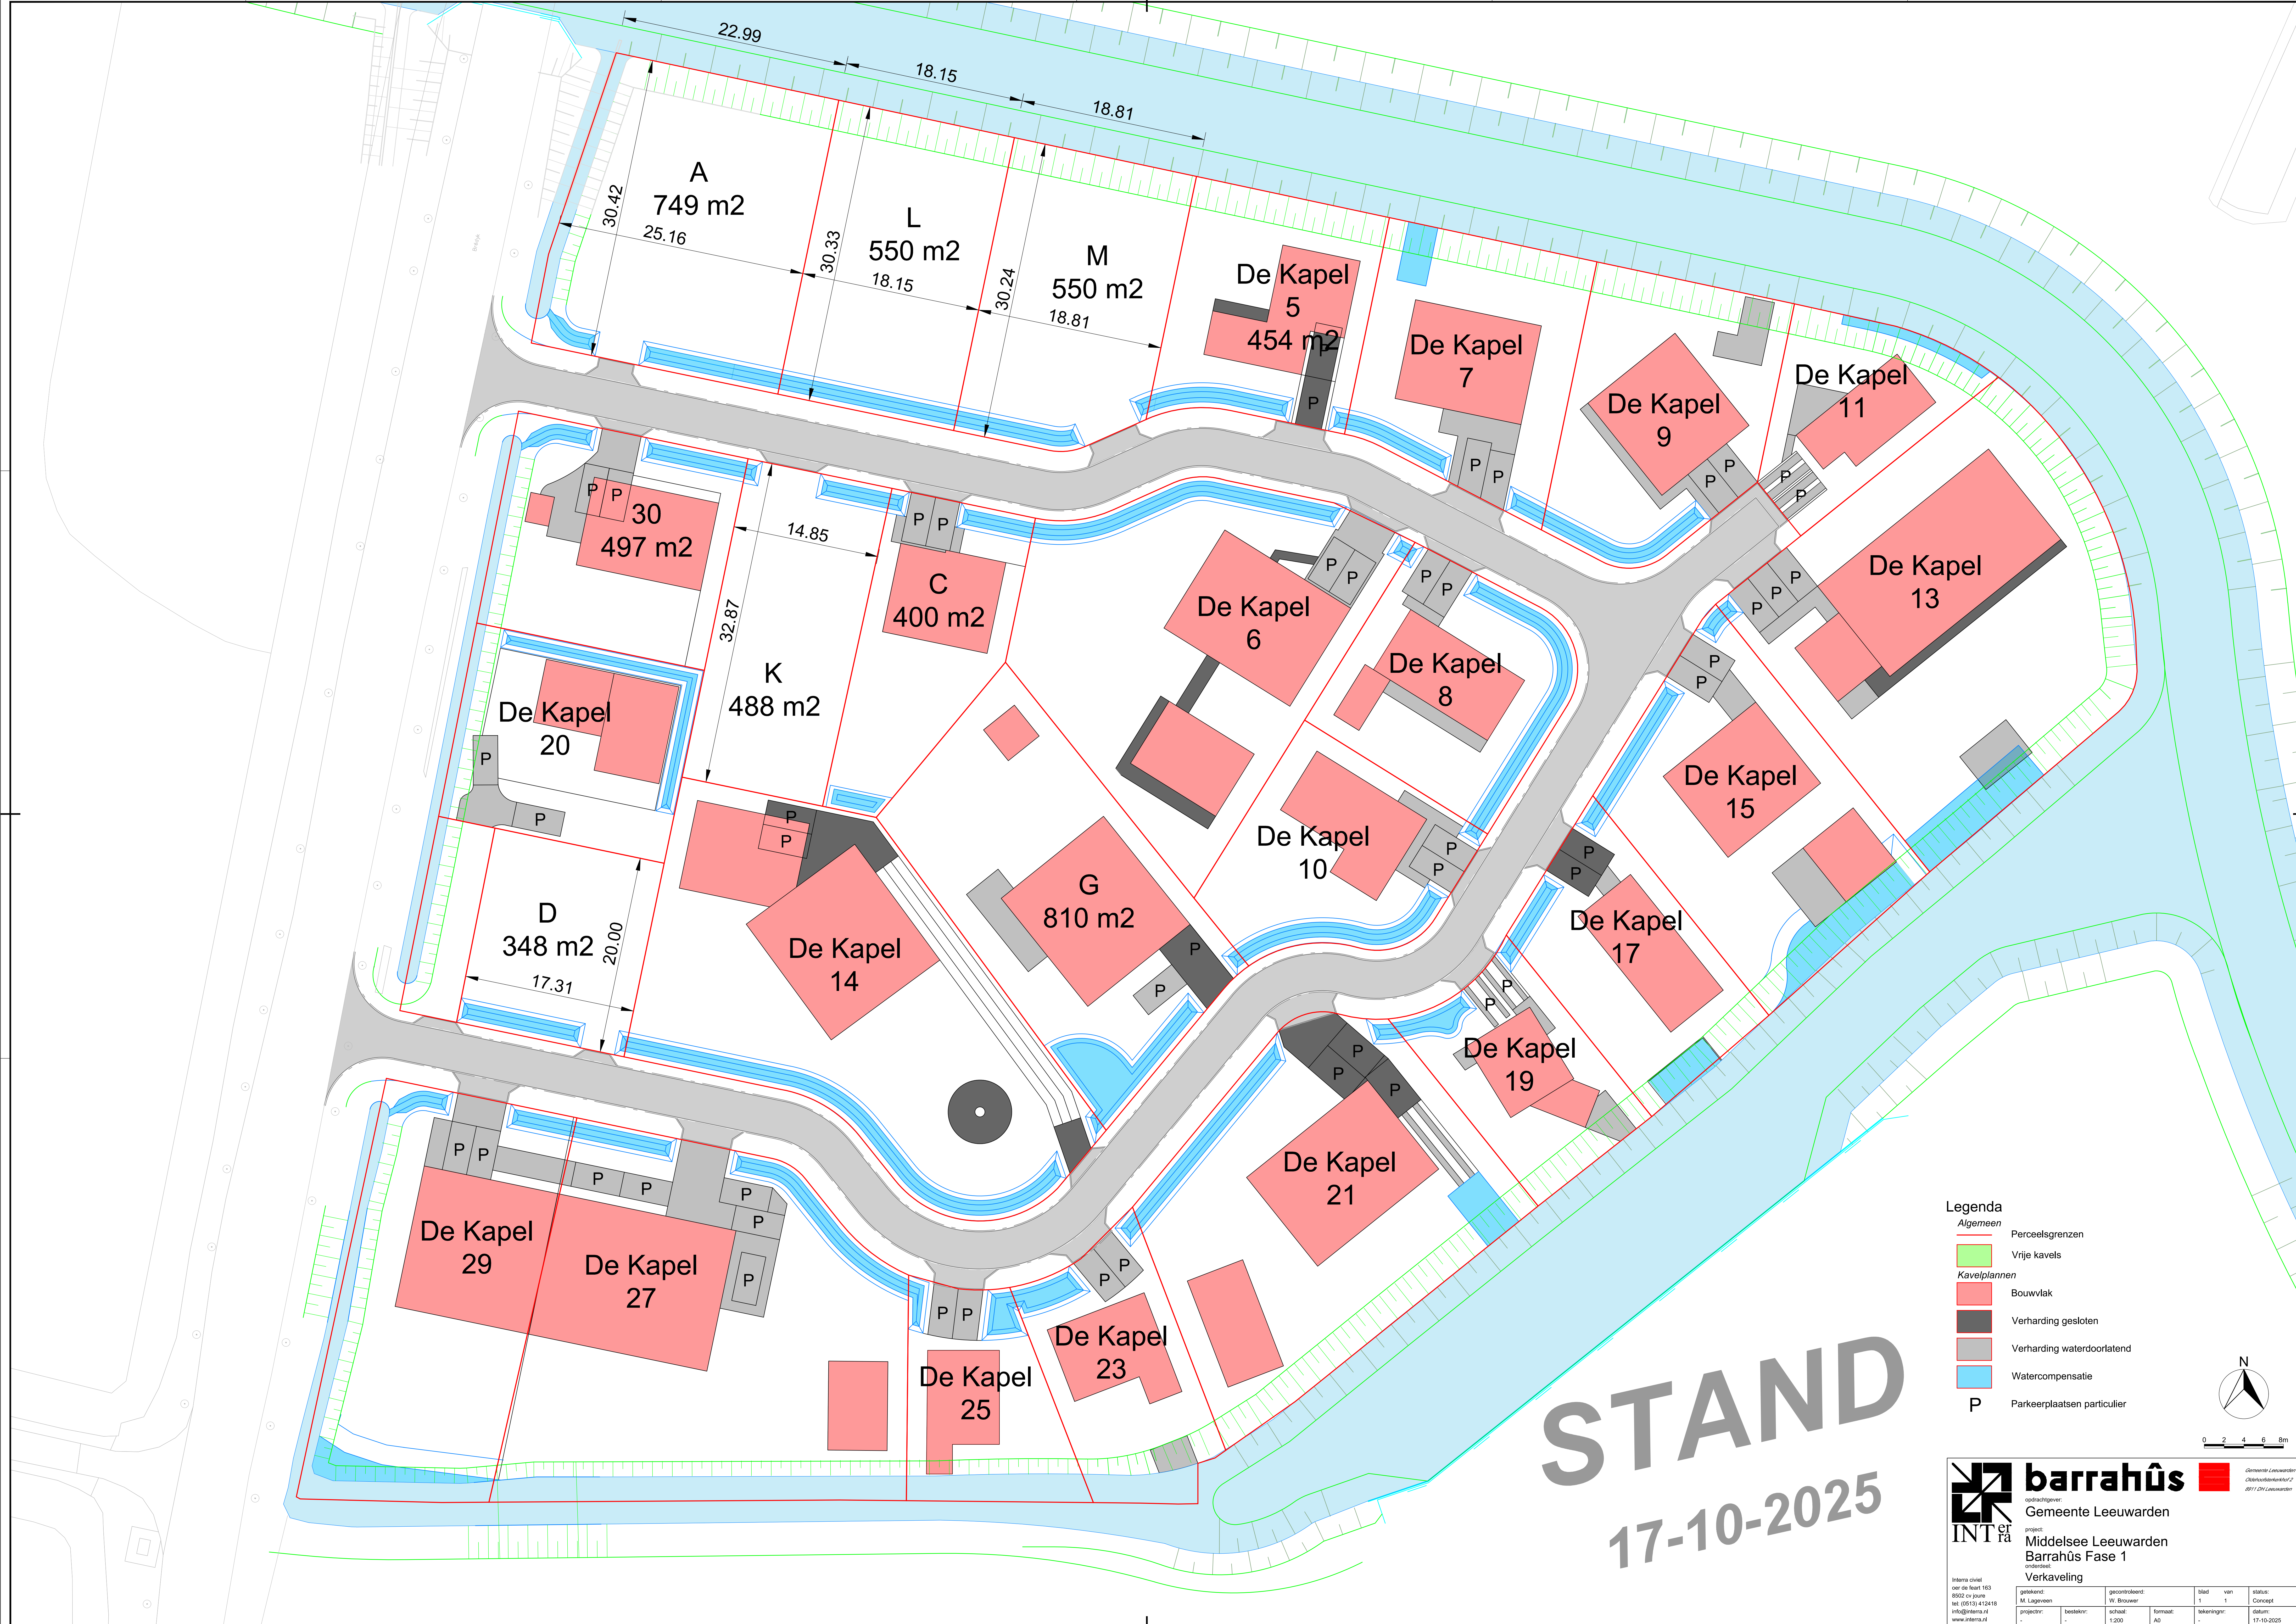

- Legenda**
- Algemeen*
- Perceelsgrenzen
 - Vrije kavels
- Kavelplannen*
- Bouwvlak
 - Verharding gesloten
 - Verharding waterdoorlatend
 - Watercompensatie
 - P Parkeerplaatsen particulier

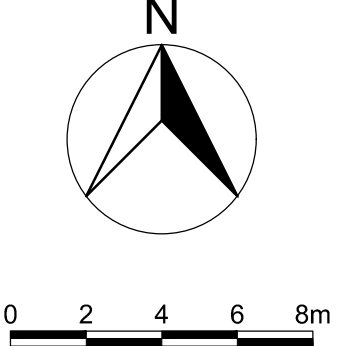

barrahûs
Gemeente Leeuwarden

opdrachtgever:
Middelsee Leeuwarden
Barrahûs Fase 1
Verkaveling

getekend:
M. Lageveen

gecontroleerd:
W. Brouwer

projectnr:
-

besteknr:
-

schaal:
1:200

formaat:
A0

blad:
1

van:
1

status:
Concept

datum:
17-10-2025

Intern: civiel
oor de kaart: 163
8502 en 8503
tel: (0512) 412410
info@interra.nl
www.interra.nl