



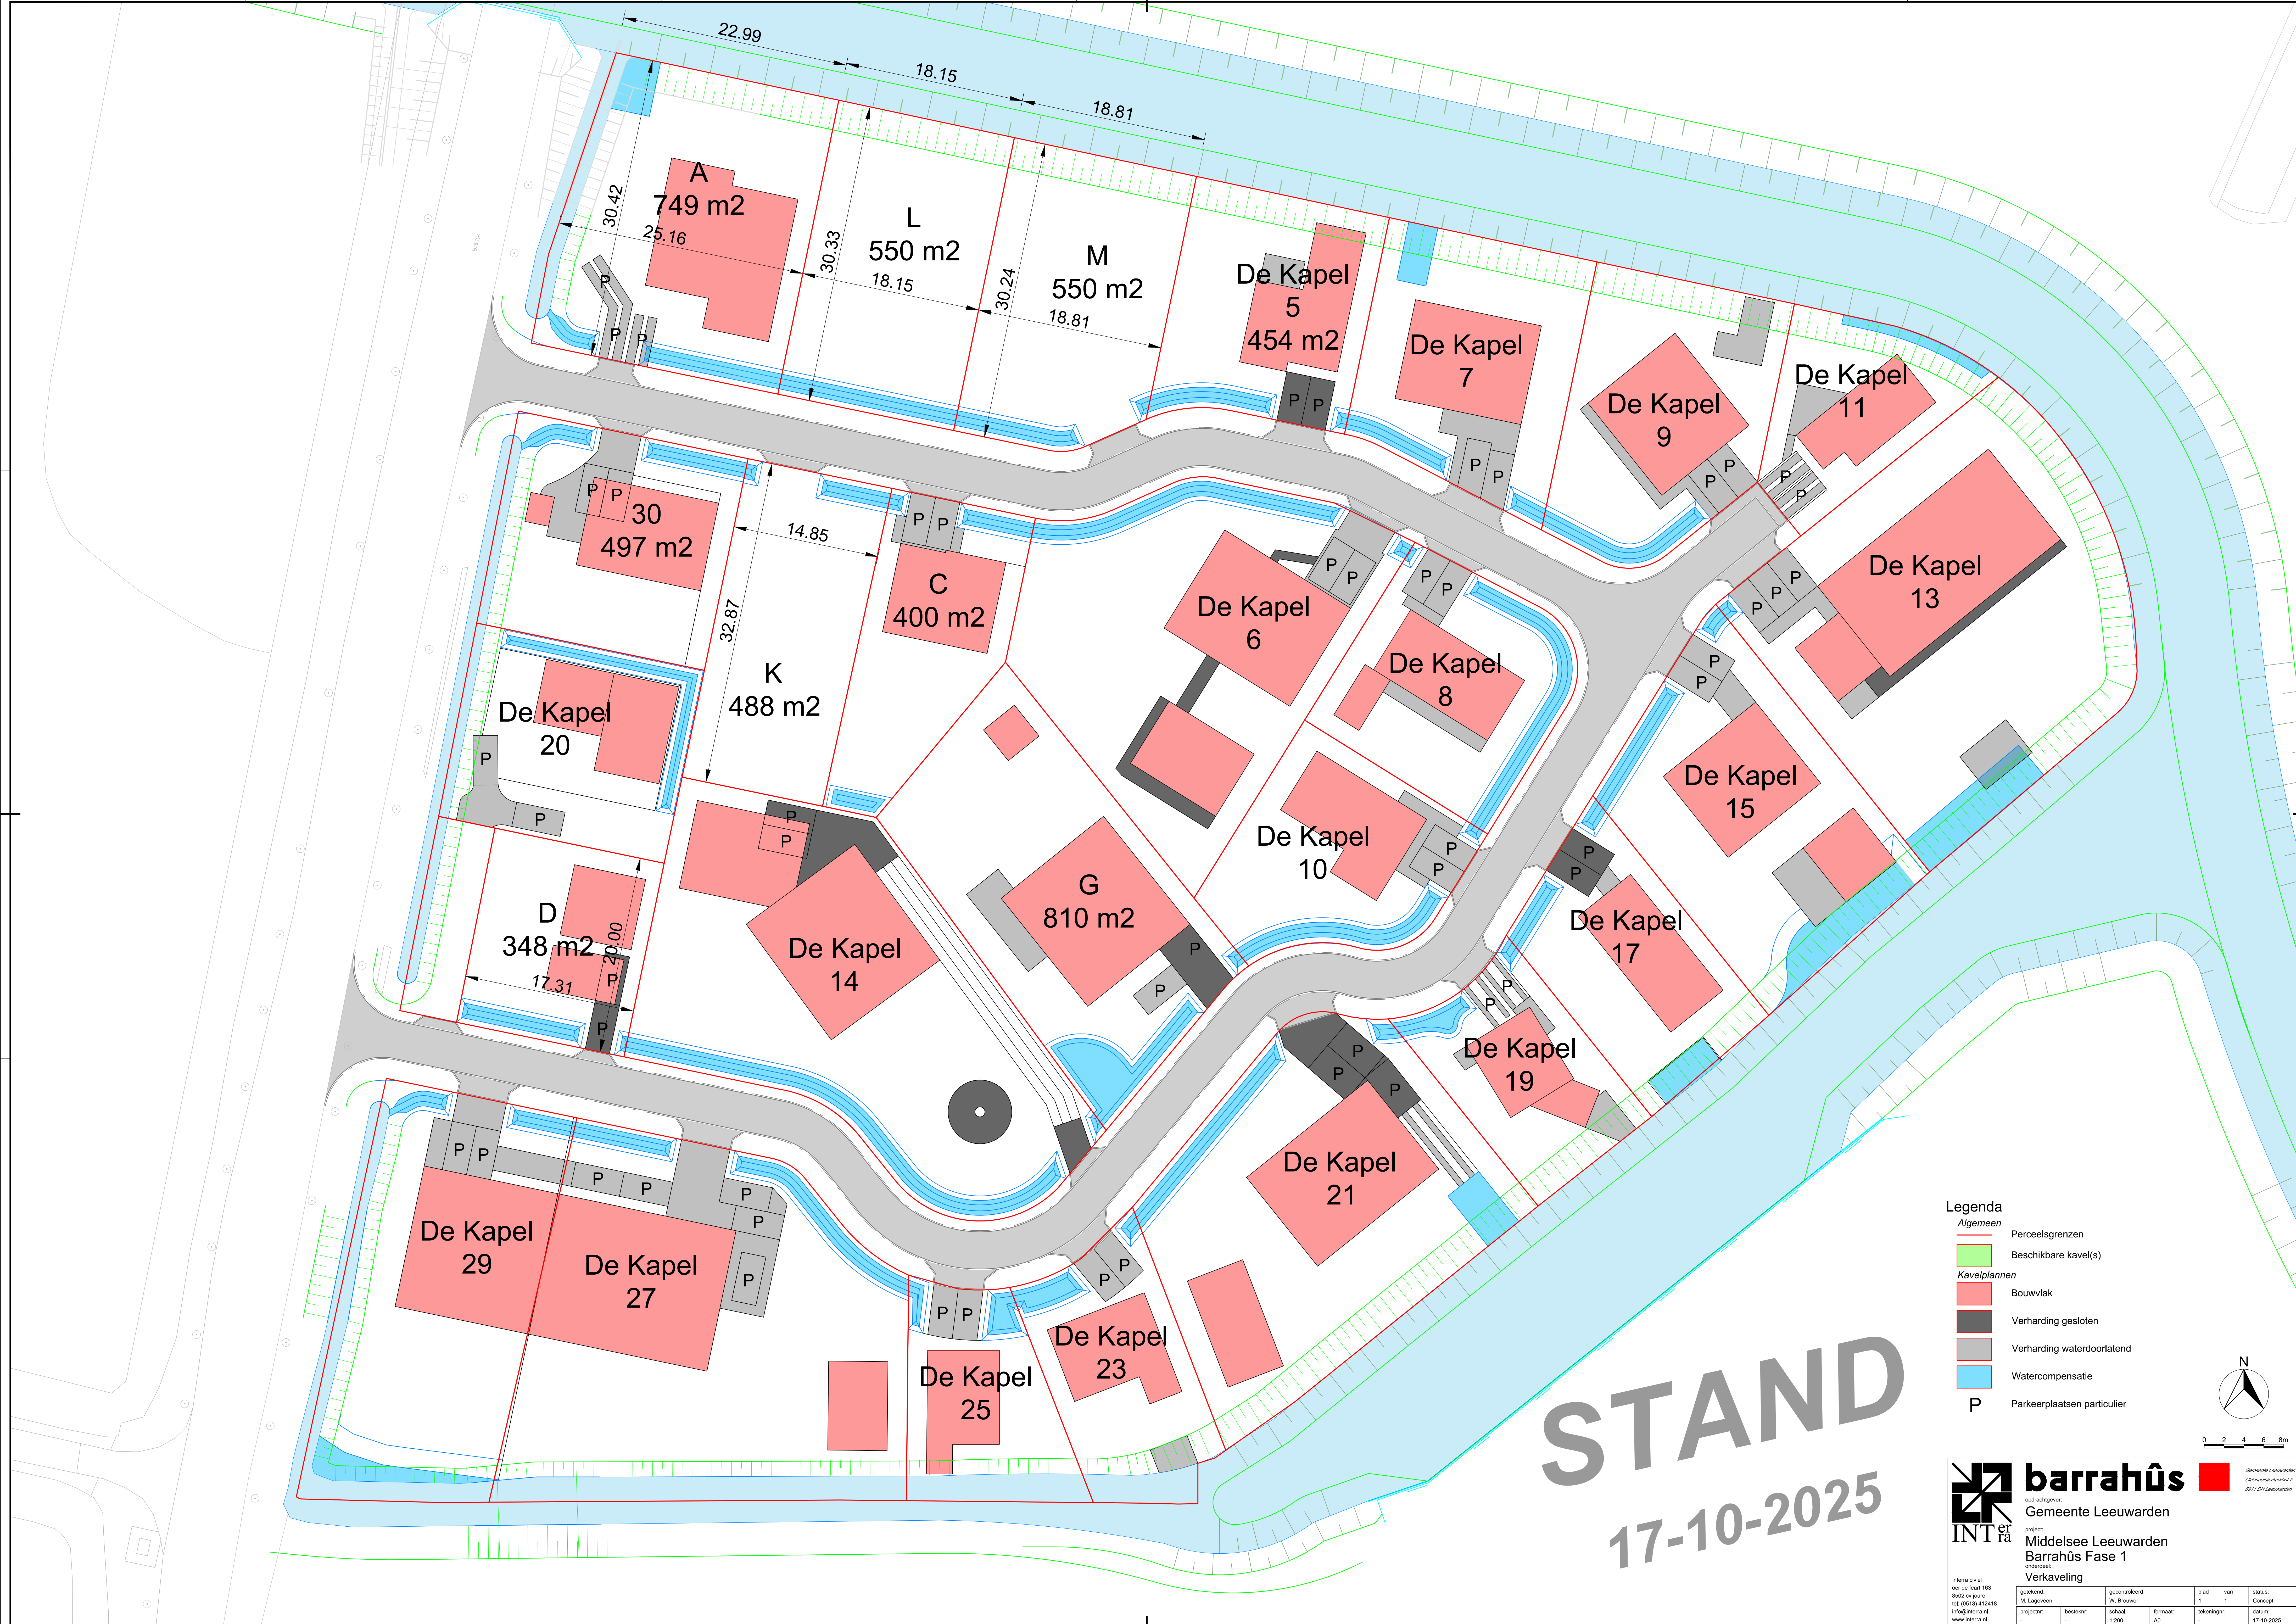

STAND
17-10-2025

- Legenda**
- Algemeen**
- Perceelsgrenzen
 - Beschikbare kavel(s)
- Kavelplannen**
- Bouwvlak
 - Verharding gesloten
 - Verharding waterdoorlatend
 - Watercompensatie
 - P Parkeerplaatsen particulier

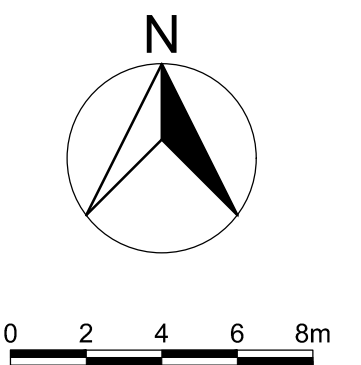

barrahûs
opdrachtgever: Gemeente Leeuwarden
project: Middelsee Leeuwarden
Barrahûs Fase 1
Verkaveling

getekend: M. Lageveen	gecontroleerd: W. Brouwer	blad 1	van 1	status: Concept
projectnr: -	besteknr: -	schaal: 1:200	formaat: A0	tekeningnr: -

Interia civiel
oor de kaart 163
8502 en 8503
tel. (0512) 412410
info@interia.nl
www.interia.nl

Gemeente Leeuwarden
Opleiding: 2011-2012
2011-2012