



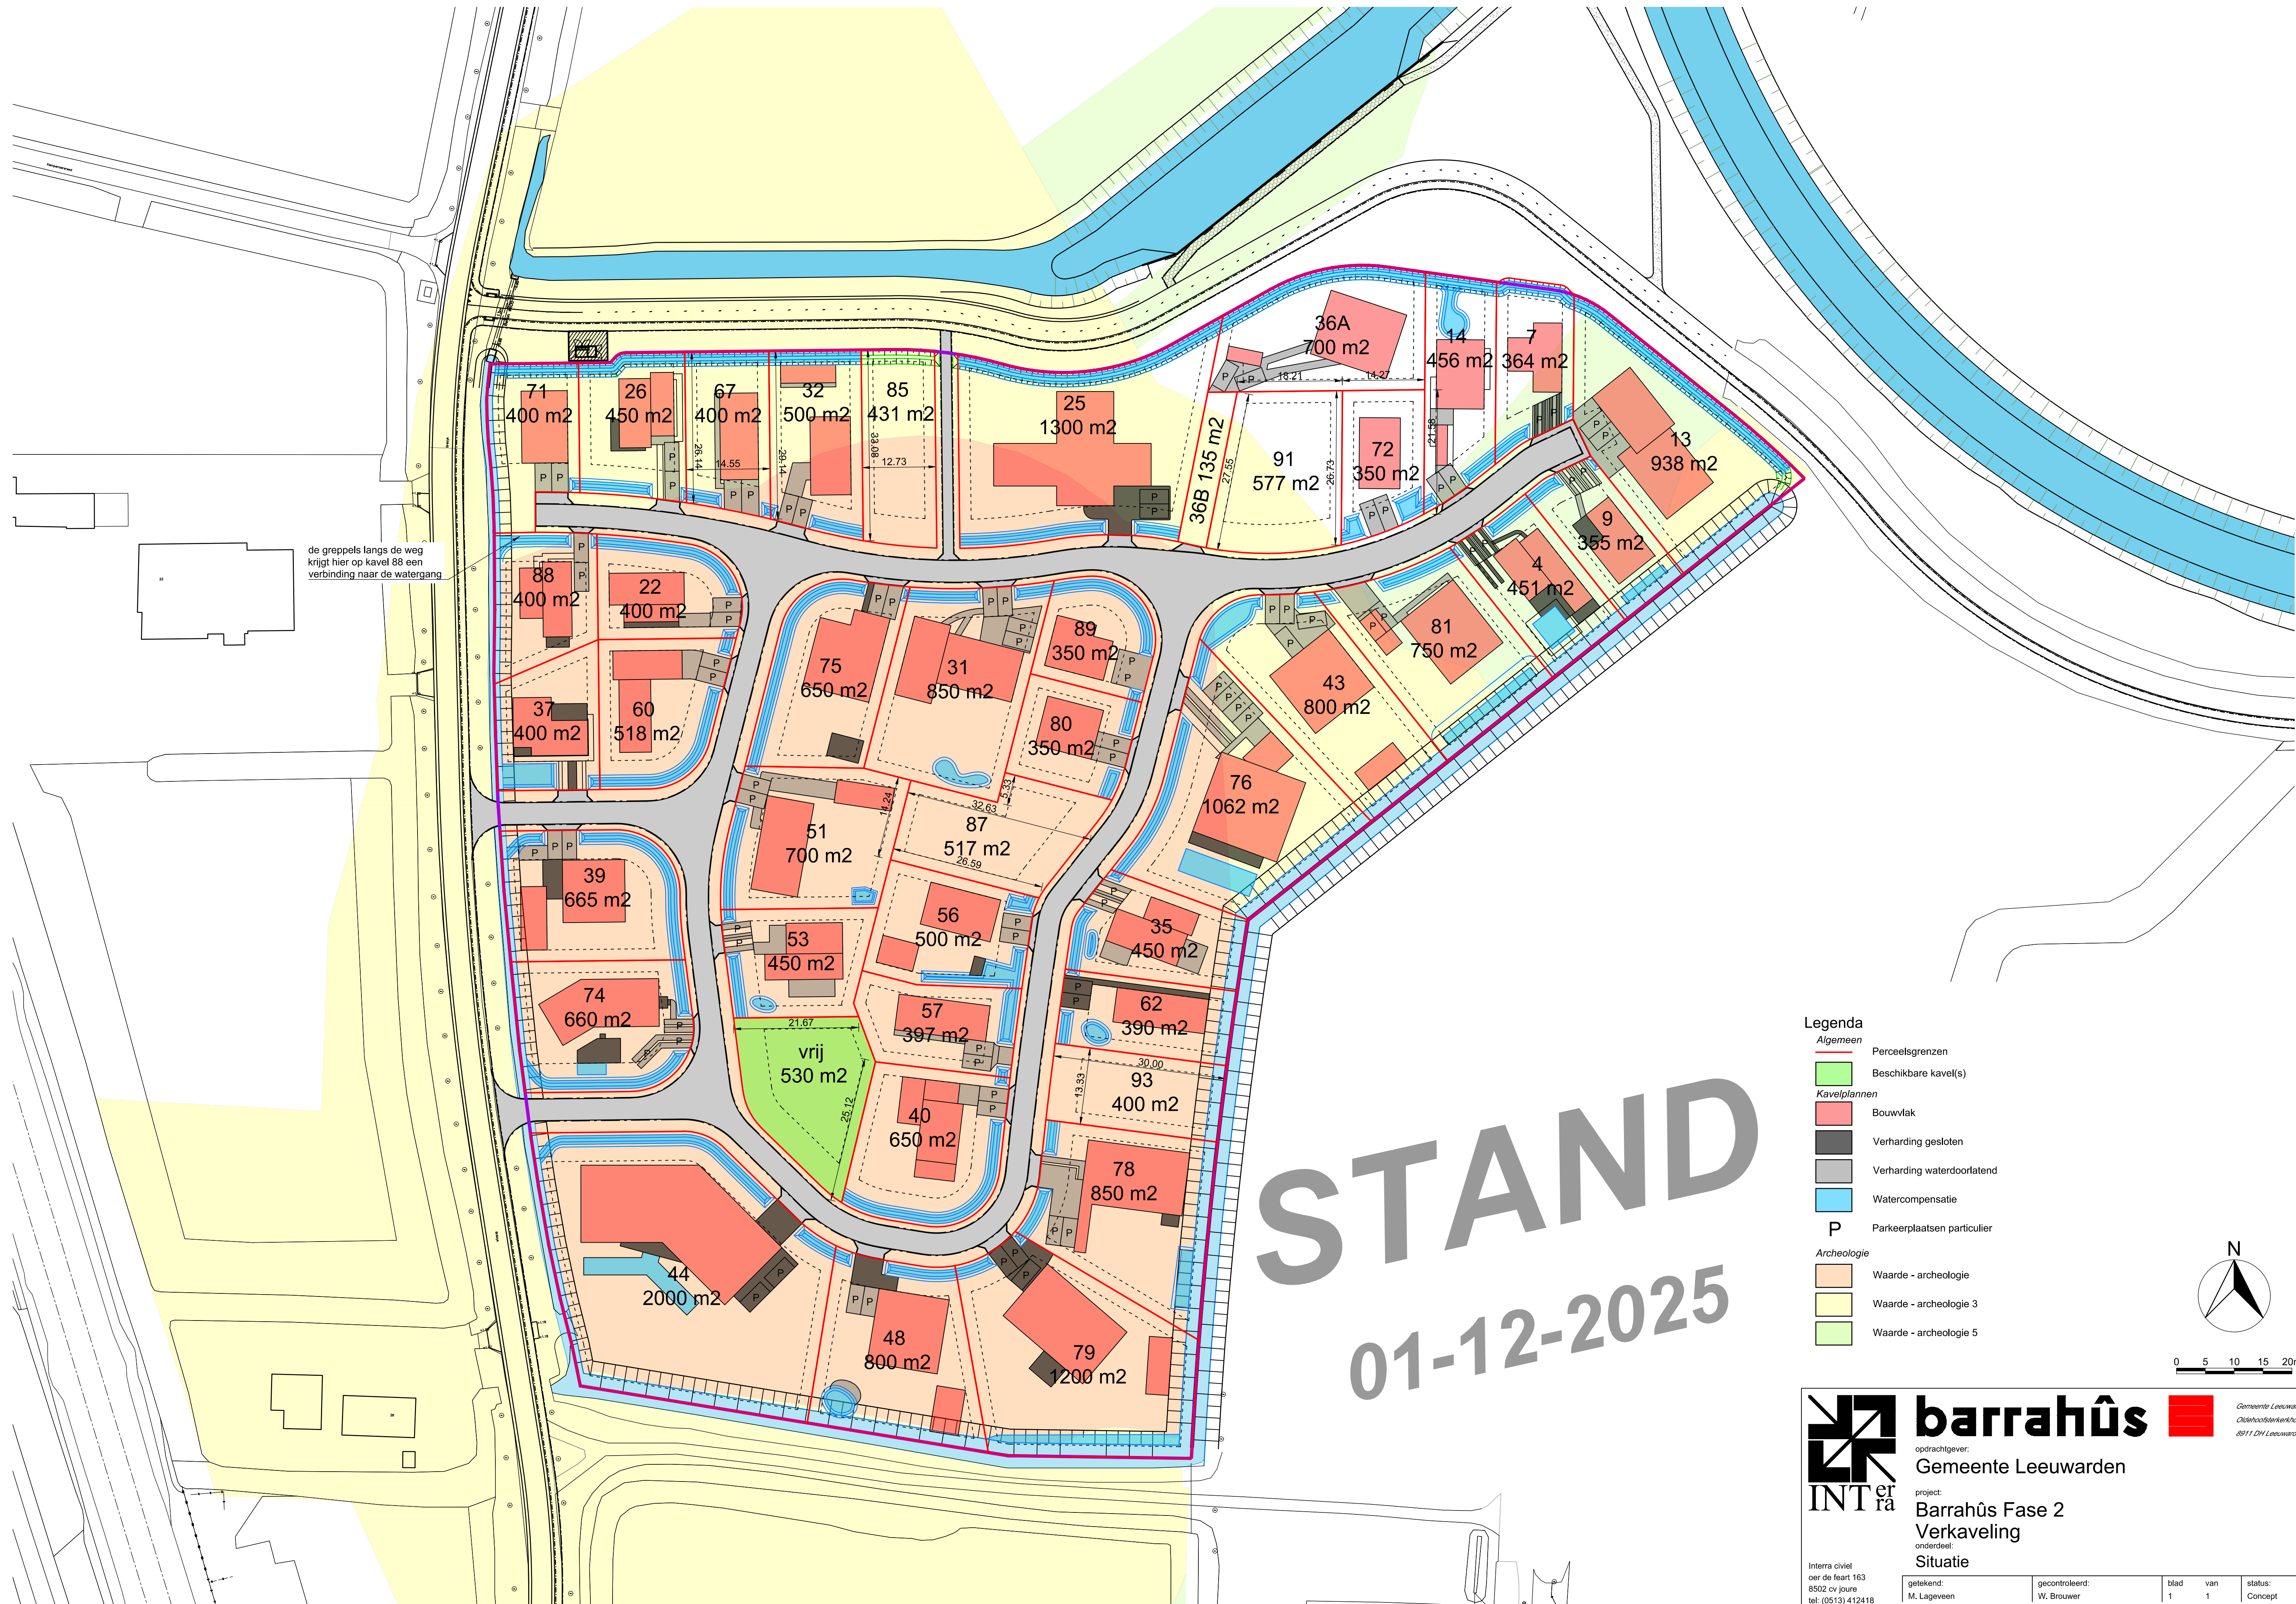

STAND
01-12-2025

- Legenda**
- Algemeen**
- Perceelsgrenzen
 - Beschikbare kavel(s)
- Kavelplannen**
- Bouwvlak
 - Verharding gesloten
 - Verharding waterdoorlatend
 - Watercompensatie
 - P Parkeerplaatsen particulier
- Archeologie**
- Waarde - archeologie
 - Waarde - archeologie 3
 - Waarde - archeologie 5

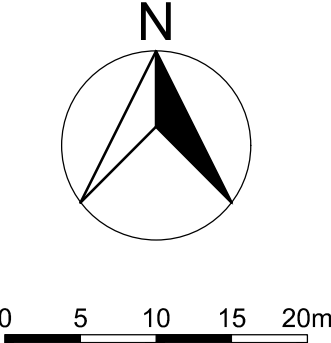

Interra
civiel
oer de feart 163
8502 cv joure
tel: (0513) 412418
info@interra.nl
www.interra.nl

barrahûs
opdrachtgever:
Gemeente Leeuwarden
project:
Barrahûs Fase 2
Verkaveling
onderdeel:
Situatie

Gemeente Leeuwarden
Oudehoofdstadkerkhof 2
8911 DH Leeuwarden

getekend: M. Lageveen	gecontroleerd: W. Brouwer	blad 1	van 1	status: Concept
projectnr: -	besteknr: -	schaal: 1:500	formaat: A1	tekeningnr: -
		datum: 01-12-2025		