


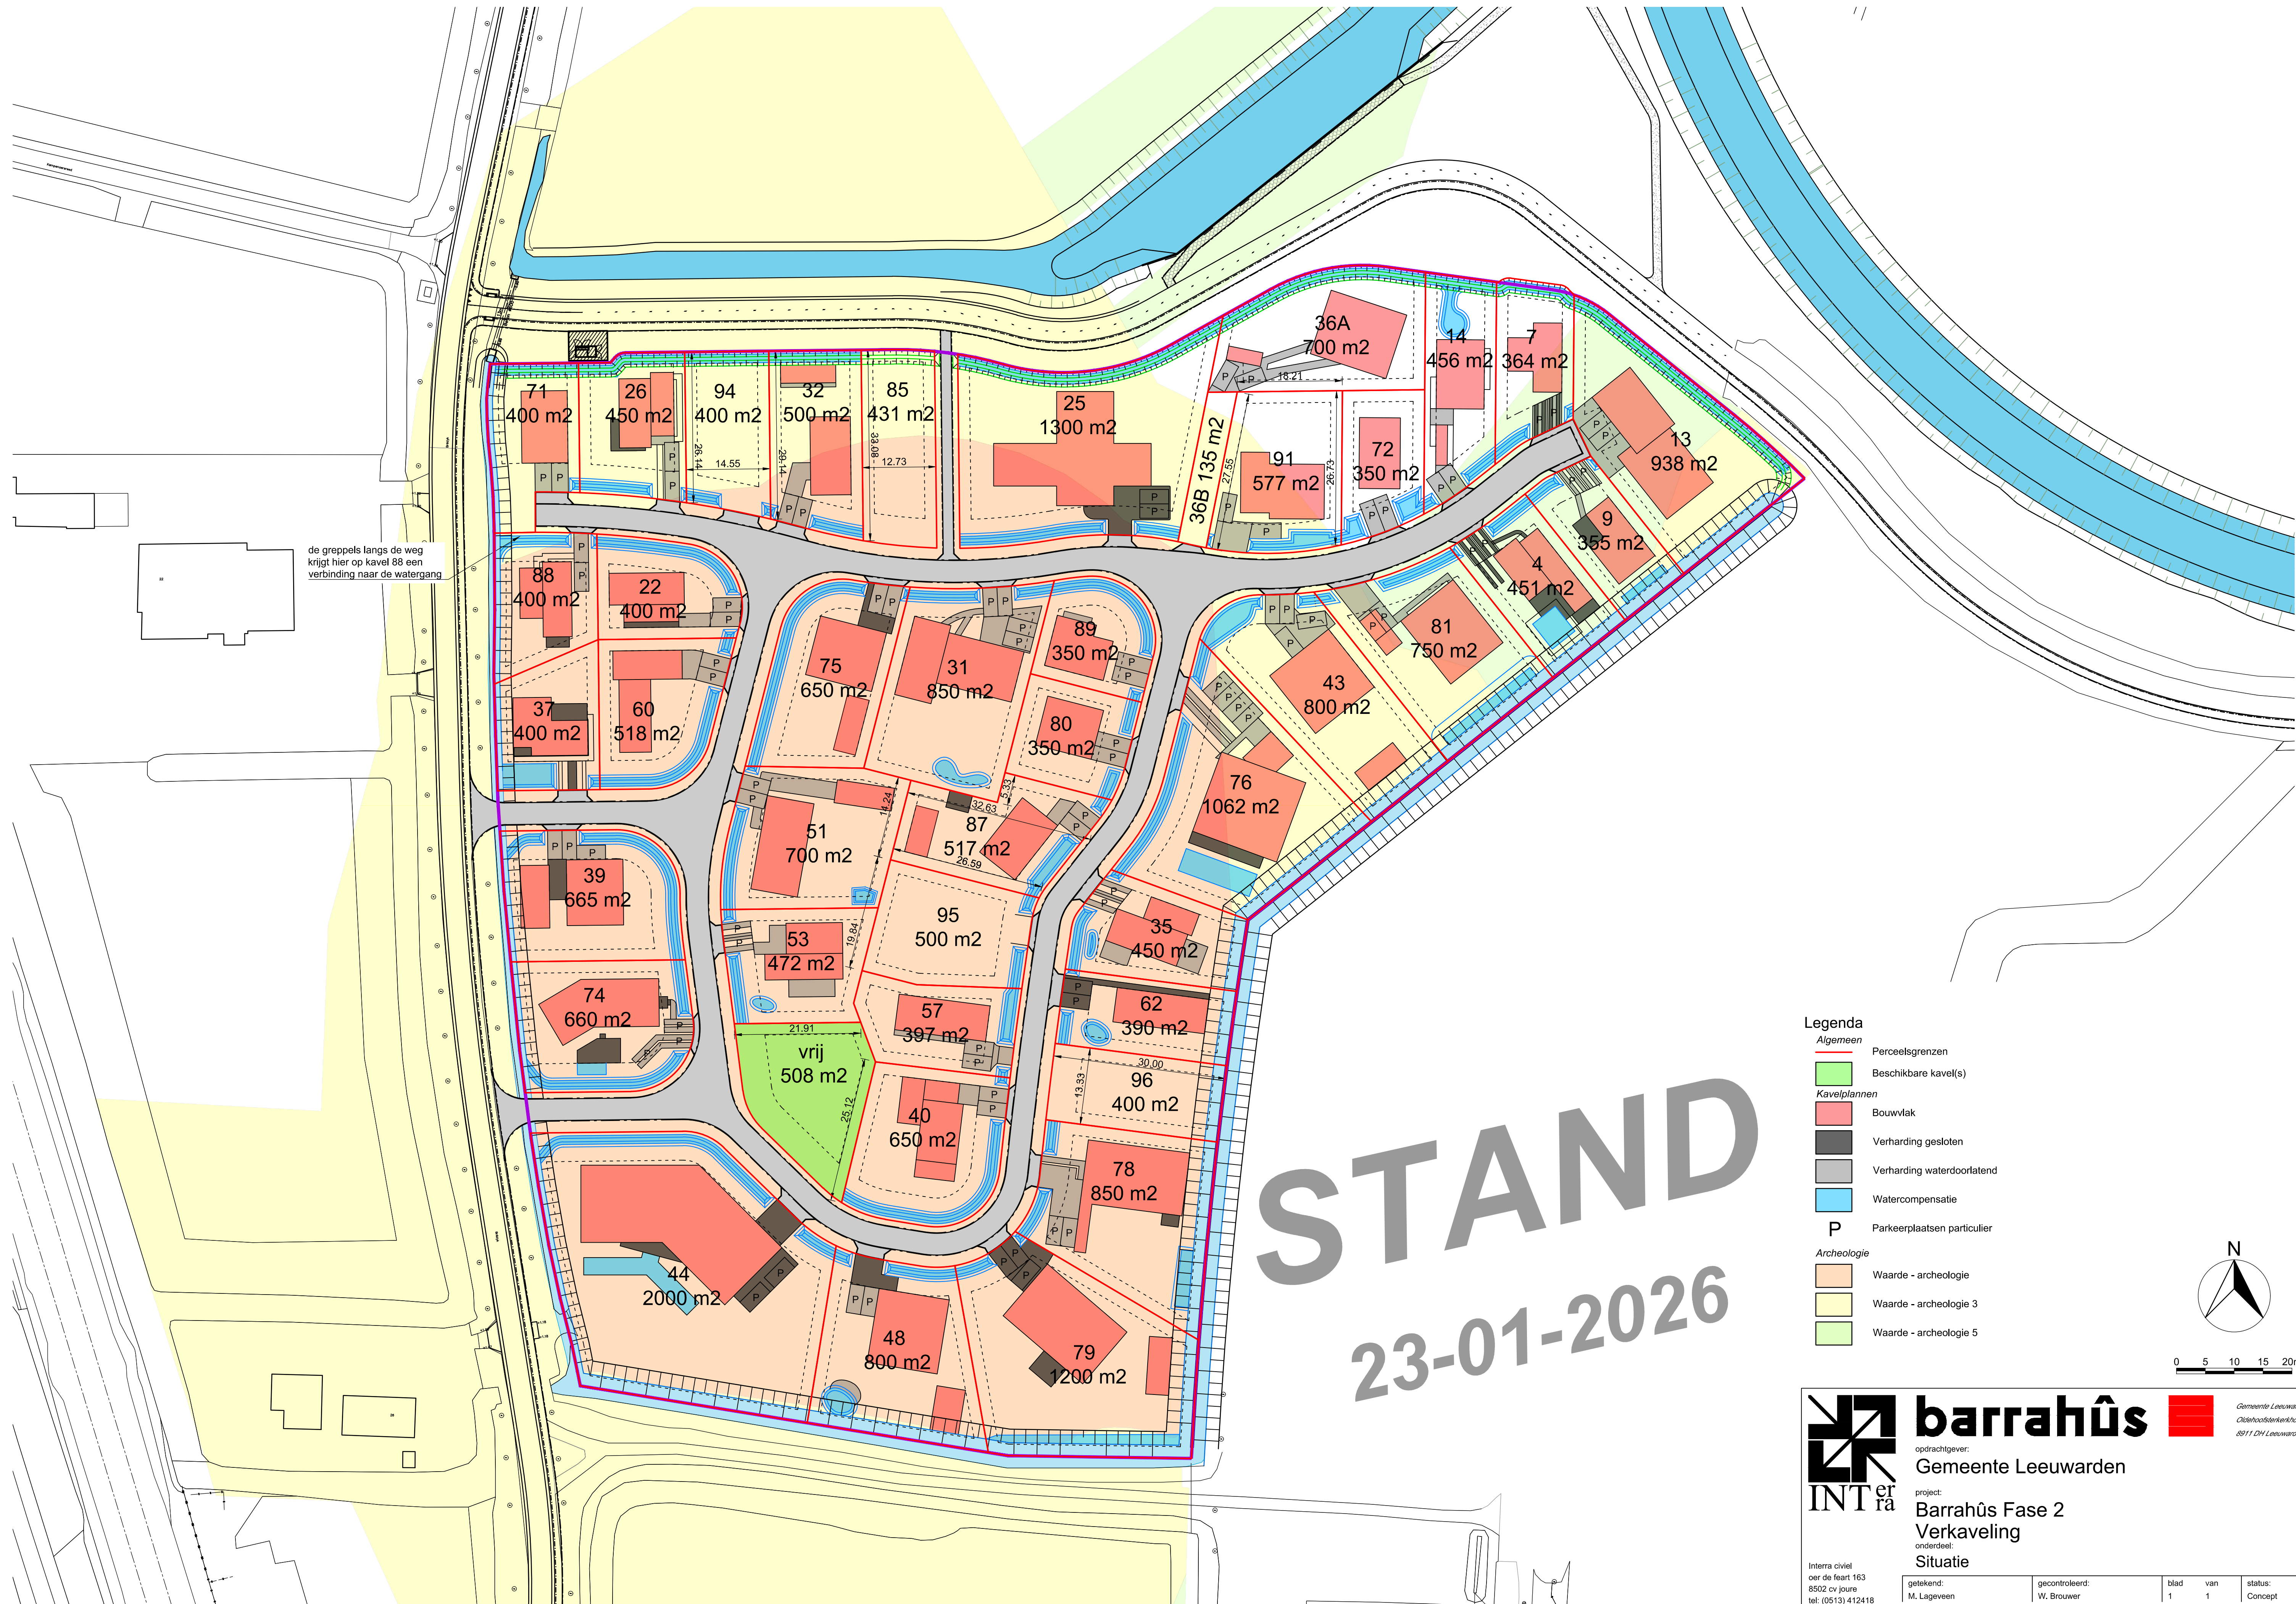



barrahûs

opdrachtgever:
Gemeente Leeuwarden

project:
Barrahûs Fase 2

onderdeel:
Verkaveling

Situatie

Gemeente Leeuwarden
Oudehoofdstadkerkhof 2
8911 DH Leeuwarden

getekend: M. Lageveen	gecontroleerd: W. Brouwer	blad 1	van 1	status: Concept
projectnr: -	besteknr: -	schaal: 1:500	formaat: A1	tekeningnr: -
		datum: 23-01-2026		

Interra civiel
oer de feart 163
8502 cv joure
tel: (0513) 412418
info@interra.nl
www.interra.nl