



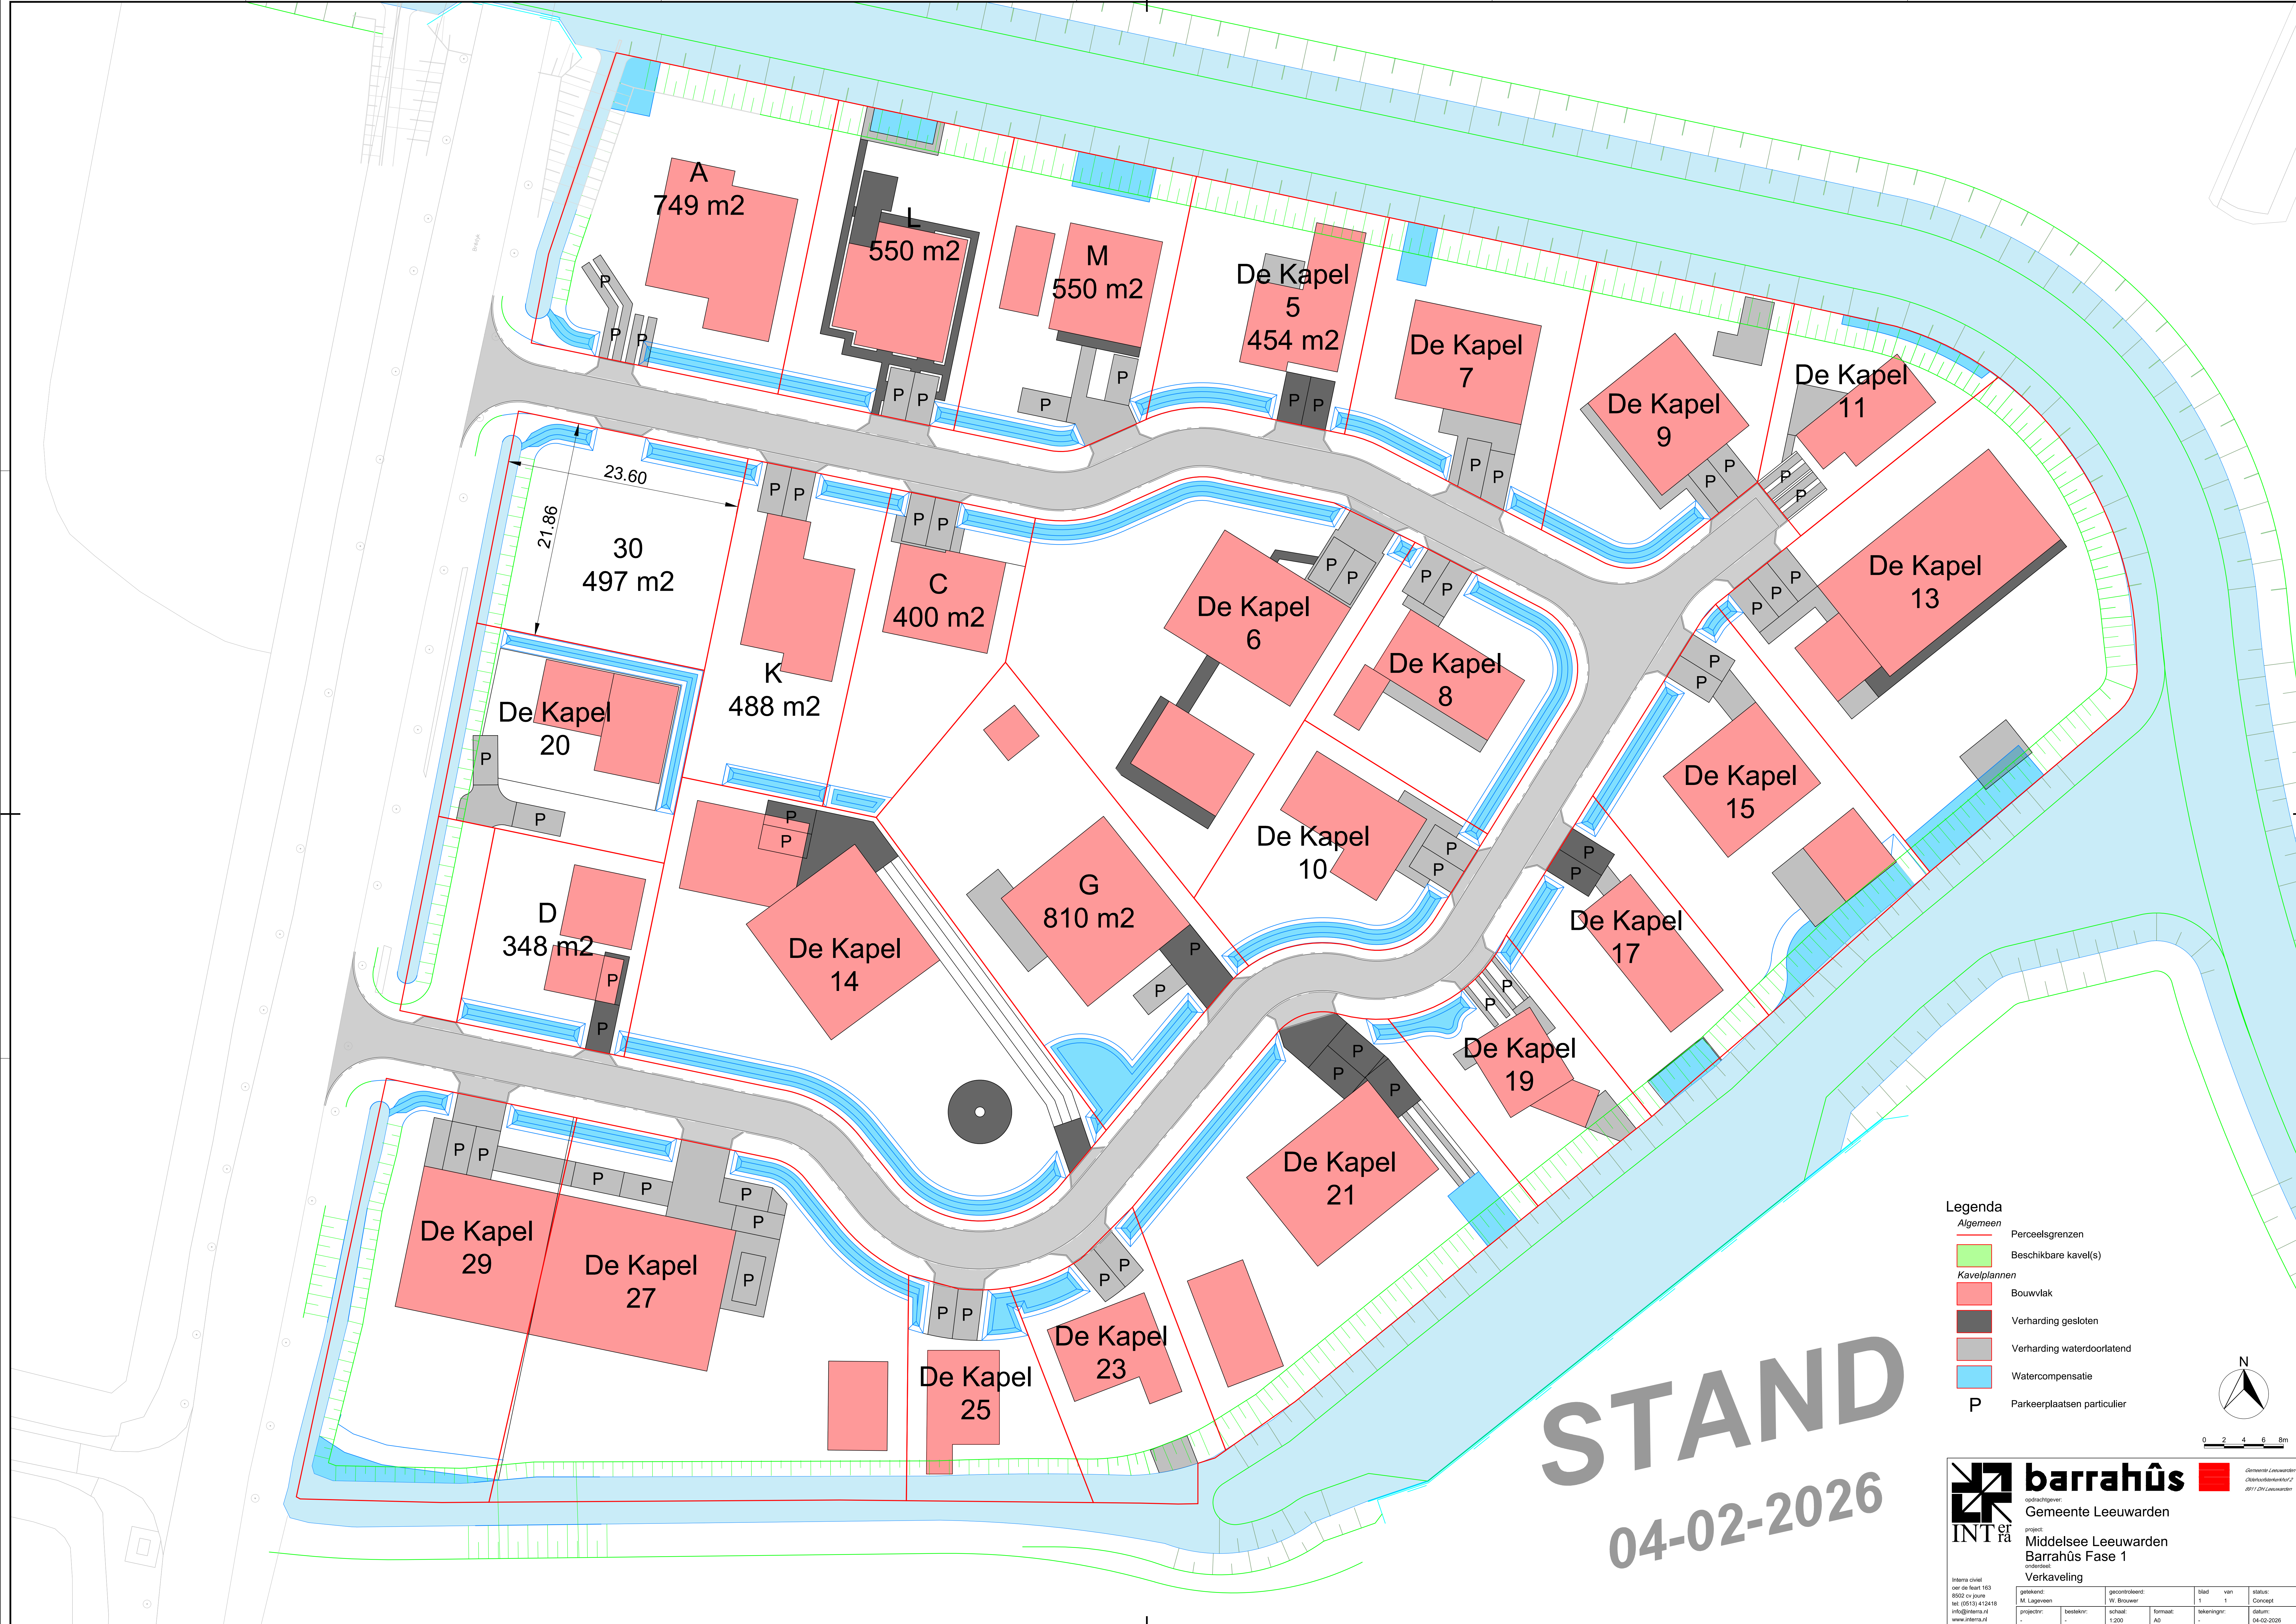

- Legenda**
- Algemeen**
- Perceelsgrenzen
 - Beschikbare kavel(s)
- Kavelplannen**
- Bouwvlak
 - Verharding gesloten
 - Verharding waterdoorlatend
 - Watercompensatie
 - P Parkeerplaatsen particulier

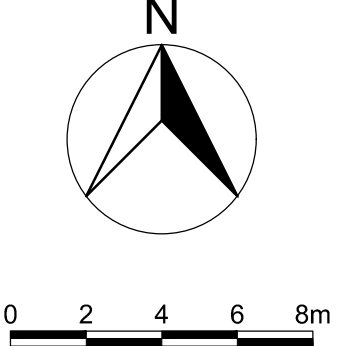

barrahûs
Gemeente Leeuwarden

project:
Middelsee Leeuwarden
Barrahûs Fase 1
Verkaveling

Intern: civiel
oor de kaart: 163
8502 en 8503
tel: (0512) 412410
info@interra.nl
www.interra.nl

getekend: M. Lageveen	beateknr: -	gecontroleerd: W. Brouwer	schaal: 1:200	formaat: A0	blad: 1	van: 1	status: Concept	datum: 04-02-2026
--------------------------	----------------	------------------------------	------------------	----------------	------------	-----------	--------------------	----------------------