



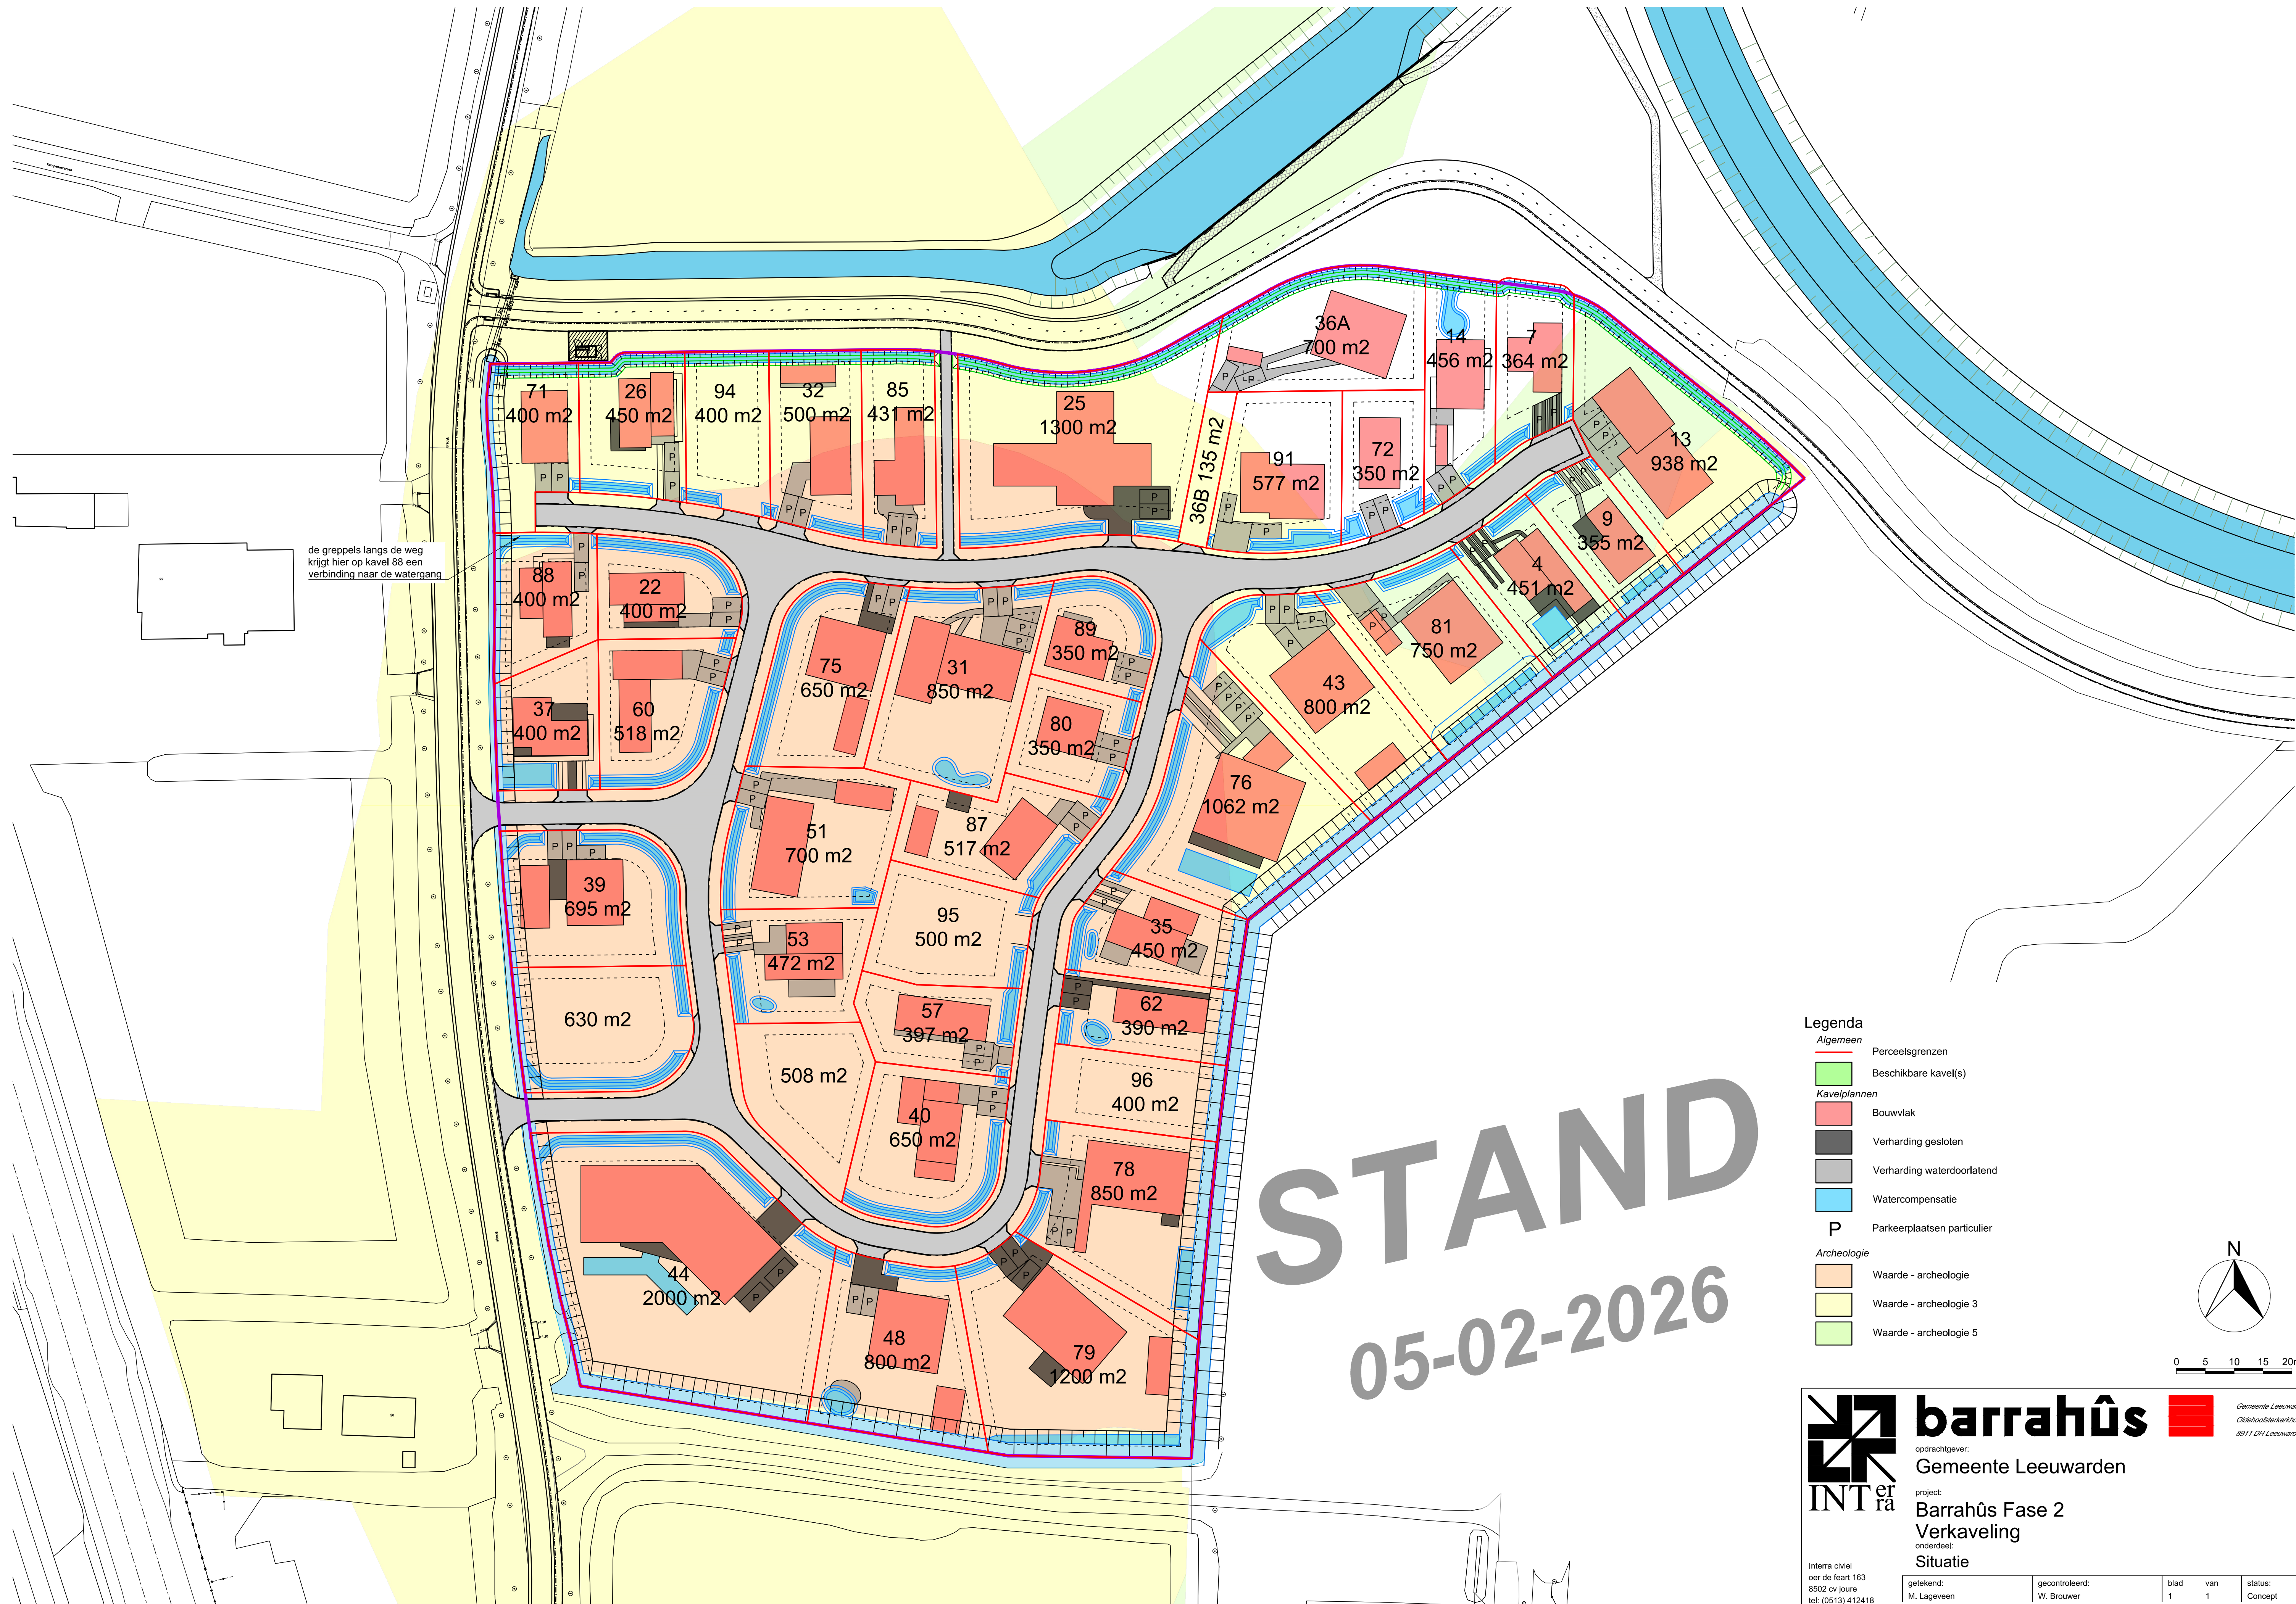

STAND
05-02-2026

- Legenda**
- Algemeen**
- Perceelsgrenzen
 - Beschikbare kavel(s)
- Kavelplannen**
- Bouwvlak
 - Verharding gesloten
 - Verharding waterdoorlatend
 - Watercompensatie
 - P Parkeerplaatsen particulier
- Archeologie**
- Waarde - archeologie
 - Waarde - archeologie 3
 - Waarde - archeologie 5

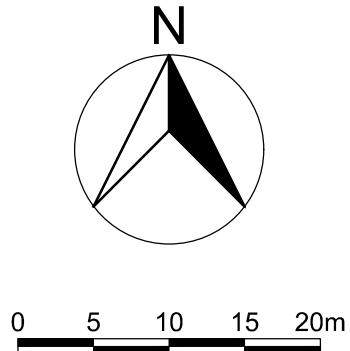

Interra
civiel
oer de feart 163
8502 cv joure
tel: (0513) 412418
info@interra.nl
www.interra.nl

barrahûs

opdrachtgever:
Gemeente Leeuwarden

project:
**Barrahûs Fase 2
Verkaveling**

onderdeel:
Situatie

getekend:
M. Lageveen

gecontroleerd:
W. Brouwer

projectnr:
-

besteknr:
-

schaal:
1:500

formaat:
A1

blad
1

van
1

tekeningnr:
-

status:
Concept

datum:
05-02-2026

Gemeente Leeuwarden
Oudehoofdstadkerkhof 2
8911 DH Leeuwarden