



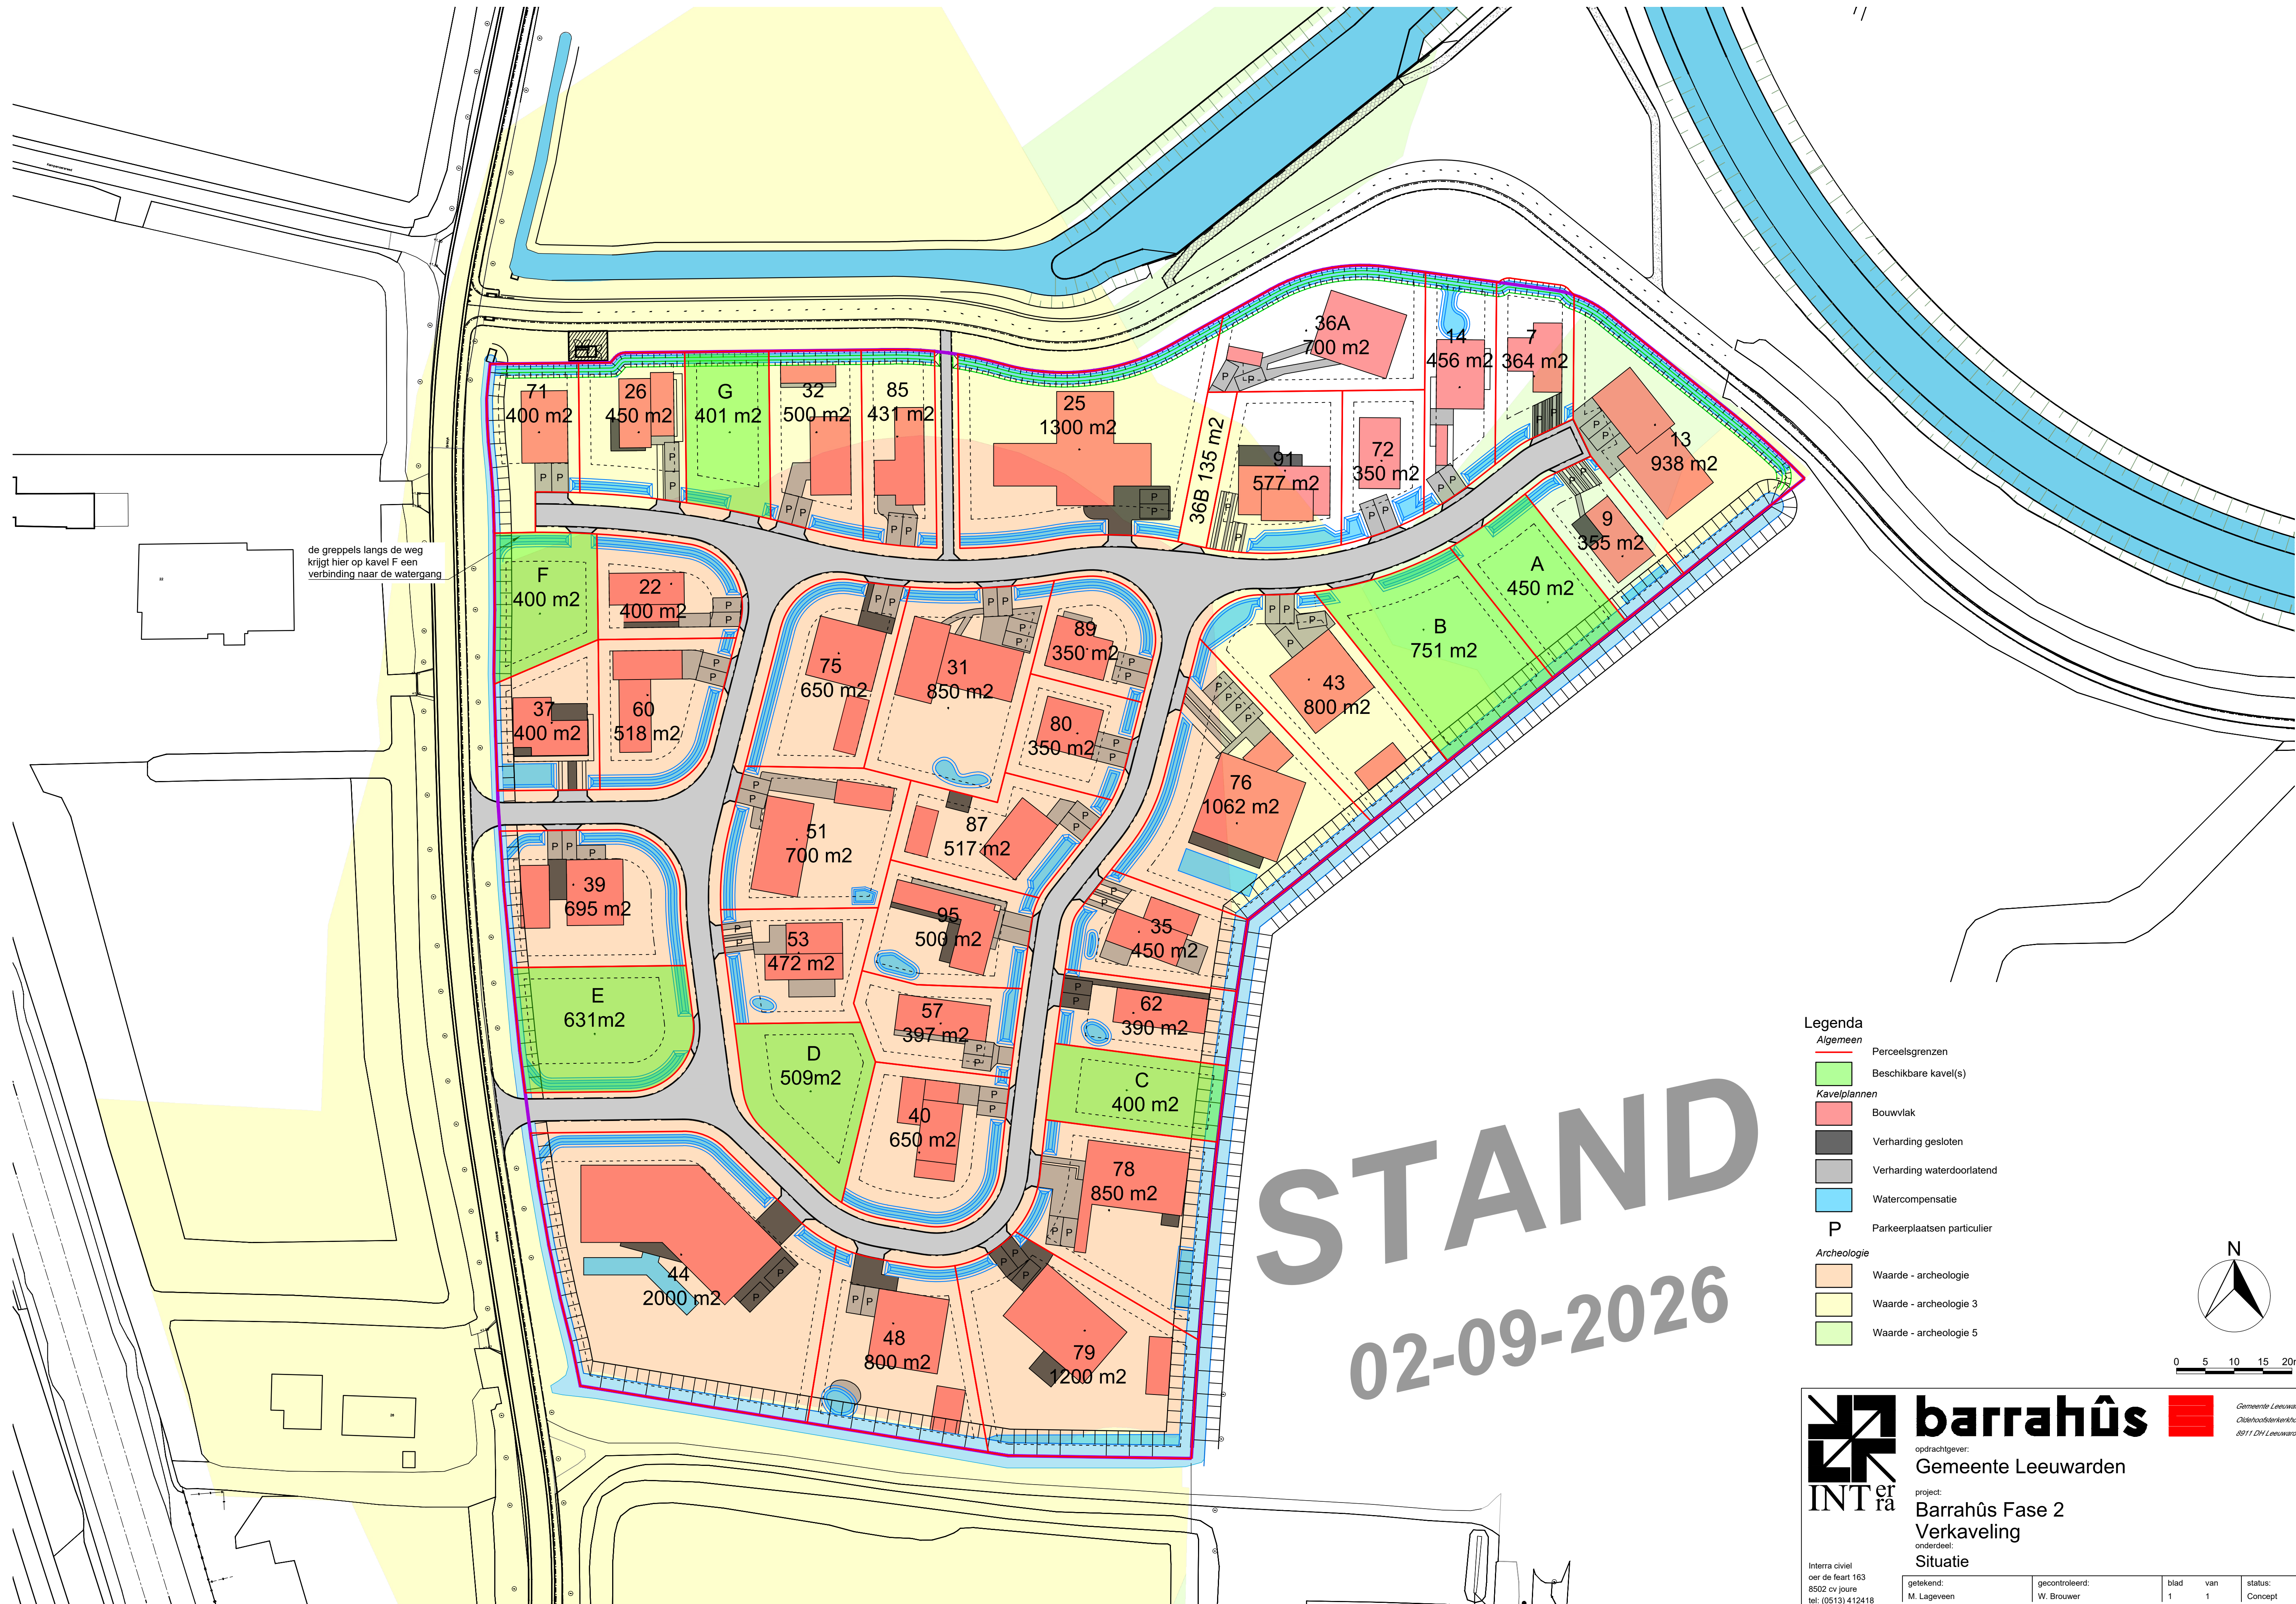

de greppels langs de weg
krijgt hier op kavel F een
verbinding naar de watergang

- Legenda**
- Algemeen**
- Perceelsgrenzen
 - Beschikbare kavel(s)
- Kavelplannen**
- Bouwvlak
 - Verharding gesloten
 - Verharding waterdoorlatend
 - Watercompensatie
 - P Parkeerplaatsen particulier
- Archeologie**
- Waarde - archeologie
 - Waarde - archeologie 3
 - Waarde - archeologie 5

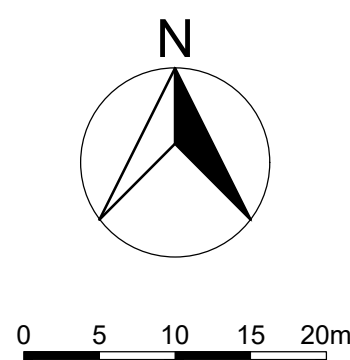



Interra
civiel
oer de feart 163
8502 cv joure
tel: (0513) 412418
info@interra.nl
www.interra.nl

barrahûs

opdrachtgever:
Gemeente Leeuwarden

project:
**Barrahûs Fase 2
Verkaveling**

onderdeel:
Situatie



Gemeente Leeuwarden
Oudehoofdstadkerkhof 2
8911 DH Leeuwarden

getekend:	gecontroleerd:	blad	van	status:
M. Lageveen	W. Brouwer	1	1	Concept
projectnr:	besteknr:	schaal:	formaat:	tekeningnr:
-	-	1:500	A1	-
				datum:
				02-09-2026